

Verwaltungsgemeinschaft Aiterhofen  
 Gemeinde Aiterhofen  
 Straubinger Str. 4  
 94330 Aiterhofen

Aiterhofen, 07.10.2020  
 Sachbearbeiter(in) Zimmer Nr.  
 Frau Ludwig 3

Max Streicher GmbH & Co. KG  
 auf Aktien  
 Schwaigerbreite 17  
 94469 Deggendorf

Telefon Durchwahl (Nbst.) Telefax  
 09421 / 99 69 - 10 09421/9969-35  
 Nr./AZ Bitte stets angeben!  
 30-A-1402-2020/069

**Anordnung  
 einer Verkehrsbeschränkung**  
 zur Durchführung von Arbeiten im Straßenraum gem.  
 § 45 Abs. 1 StVO, § 44 Abs.  § 45 Abs. 2 Satz 1 und 2  
 1 Satz 1 StVO StVO

zum Antrag vom 07.10.2020

Die oben genannte Behörde erläßt folgende **Anordnung**:

Anlagen  
 Regelplan  Verkehrszeichenplan

1. Straßenbezeichnung	Untere Dorfstraße - Aitrachwiese		
Ort der Sperrung	In Aiterhofen	bei km / von km - km / bei Haus.-Nr./ von Haus.-Nr. zu Haus.-Nr. von Hausnummer 11 - Aitrachwiese Nr. 37	
Dauer	wird vom 12.10.2020	längstens bis 11.12.2020	
Umfang der Sperrung	für den Gesamtverkehr <input type="checkbox"/> halbseitig <input checked="" type="checkbox"/> teilweise <input type="checkbox"/> für den Fußgängerverkehr <input type="checkbox"/> im Gehwegbereich <input type="checkbox"/>		

Grund Verlegung ENB Erdgas Hauptl. u. Hausanschlüsse

2. Die Kennzeichnung Verkehrsführung, Verkehrsregelung geschieht nach	<input type="checkbox"/> Beschilderungsplan	Datum: Datum: Datum: 07.10.2020 Datum:	Dieser ist/ Diese sind Bestandteil dieser Anordnung
	<input type="checkbox"/> -außerorts - Regelplan-Nr.		
	<input checked="" type="checkbox"/> - innerorts - Regelplan-Nr. BI/2		
	<input type="checkbox"/> Verkehrssicherungseinrichtung		

3. Umleitung	
Anliegerverkehr	Der Anliegerverkehr ist bis zugelassen.

4. Weitere Maßnahmen	Weitere Maßnahmen zur Sicherung des Verkehrs
----------------------	--

5. Wirksamkeit	Diese Anordnung wird mit der Aufstellung der Verkehrszeichen wirksam.	
Verantwortlicher	Verantwortlicher Bauleiter ist Herr Kufner	Telefon 0170/9264597

6. Kosten Entscheidung (§§ 1 bis 4 der GebOSt. i. V.m. dem Gebührentarif in der derzeit geltenden Fassung).	Der Antragsteller hat die Kosten des Verfahrens zu tragen. 45,00 € Es wird eine Gebühr festgesetzt von <b>Die Gebühr ist auf eines der ungenannten Konten zu überweisen.</b>	
	Die Auslagen betragen	0,00 €
	Gesamtbetrag 45,00 €	

Die weiteren Anordnungen auf der Rückseite sind, soweit sie zutreffen, zu beachten. Sie und die Rechtsbehelfsbelehrung sind Bestandteil dieser Anordnung.	<input checked="" type="checkbox"/> Antragsteller	<input checked="" type="checkbox"/> PI Straubing
	<input checked="" type="checkbox"/> Bauhof Aiterhofen	<input checked="" type="checkbox"/> Kasse
	<input checked="" type="checkbox"/> Zu den Akten	
	Aushang am:	07.10.2020
	abgenommen am	11.12.2020
	<input checked="" type="checkbox"/> Bekanntgemacht unter: <a href="http://www.aiterhofen.de/amtstafel-online-3">http://www.aiterhofen.de/amtstafel-online-3</a>	

*[Handwritten Signature]*  
 Dorfleiter




Bankverbindung:  
 Sparkasse Niederbayern-Mitte  
 Raiffeisenbank Straubing eG

IBAN: DE27 7425 0000 0240 3207 70  
 IBAN: DE51 7426 0110 0000 4143 01

BIC: BYLADEM1SRG  
 BIC: GENODEF1SR2

09 - 08  
Z 121

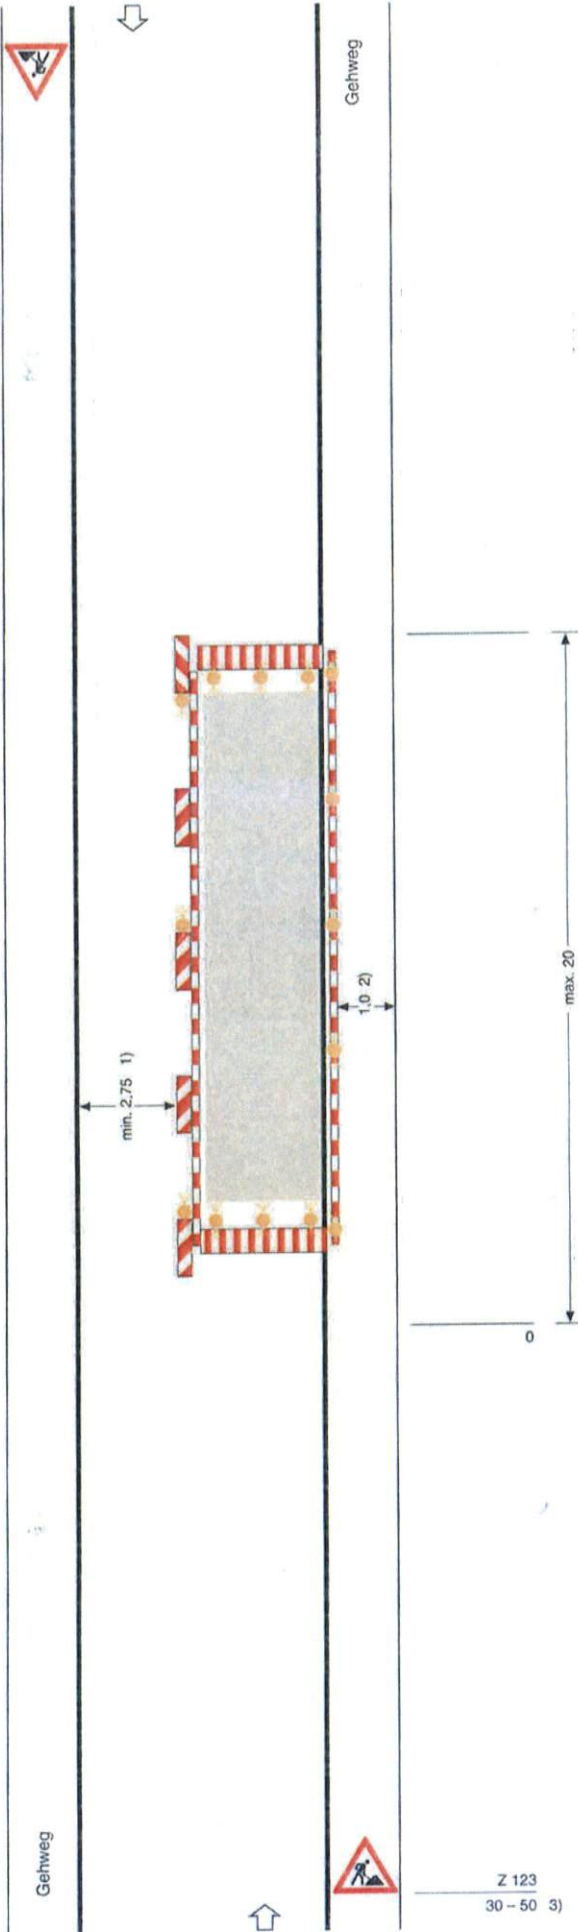

# Regelplan BI/2

## Arbeitsstelle innerorts

Straße mit geringer Verkehrsstärke  
oder in geschwindigkeitsreduziertem Bereich  
und mit deutlicher Einengung

Bei Arbeitsstellen von kürzerer Dauer  
in der Regel ohne Warnleuchten

### Querabspernung (Fahrbahn)

Absperrschranke [H=250 mm]  
Warnleuchten WI 1 (gelb) mind. 3 Stück  
oder Leitbaken 605 - 20  
Seitenabstand 0,6 - 1 m  
Längsabstand 1 - 2 m  
Warnleuchten WI 1 (gelb) über jeder Leitbake

### Längsabspernung (Fahrbahn)

Leitbaken 605 - 40 (-10/20)  
Längsabstand maximal 10 m  
Warnleuchten WI 2 (gelb)  
über der 1., jeder 2. und  
letzten Leitbake  
ggf. Absperrschranken [H=100 mm]  
zusätzlich

### Längsabspernung (Gehweg)

Absperrschranken [H=100 mm]  
und ggf. Tasteleisten,  
Warnleuchten WI 2 (gelb) oder WI 8 (gelb)  
Abstand max. 10 m

### Querabspernung (Fahrbahn)

Absperrschranke [H=250 mm]  
Warnleuchten WI 1 (gelb) mind. 3 Stück  
oder Leitbaken 605 - 10  
Seitenabstand 0,6 - 1 m  
Längsabstand 1 - 2 m  
Warnleuchten WI 1 (gelb)  
über jeder Leitbake

### Verkehrszeichen (Aufstellhöhe)

auf Gehwegen mind. 2,00 m \*  
auf Radwegen mind. 2,20 m \*  
auf Seitenstreifen mind. 1,50 m \*  
\* - Unterkante

- 1) Kann in Ausnahmefällen unterschritten werden  
s. Teil B, Abschnitt 2.2.1
- 2) andere Breiten s. Teil B, Abschnitt 2.4.1
- 3) Außerhalb eines geschwindigkeitsreduzierten  
Bereichs, Z 121 bei 30 - 50 m,  
Z 123 bei 50 - 70 m

Maße in Metern

Z 123  
30 - 50 3)

Genehmigungsvermerk