

Verwaltungsgemeinschaft Aiterhofen
Gemeinde Aiterhofen
Straubinger Str. 4
94330 Aiterhofen

Aiterhofen, 22.12.2021

Sachbearbeiter(in) Zimmer Nr.
Frau Ludwig 2

Telefon Durchwahl (NbSt.) Telefax
09421 / 99 69 - 11 09421/9969-25

Nr./AZ Bitte stets angeben!
3-30-A-1402-2022/001

Bauhof Aiterhofen
Lindenstraße 28
94330 Aiterhofen

Anordnung einer Verkehrsbeschränkung



zur Durchführung von Arbeiten im Straßenraum gem.

☒ § 45 Abs. 1 StVO, § 44 Abs. 1 Satz 1 StVO ☐ § 45 Abs. 2 Satz 1 und 2 StVO

zum Antrag vom 22.12.2021

Die oben genannte Behörde erläßt folgende **Anordnung**:

Anlagen
☒ Regelplan ☐ Verkehrszeichenplan

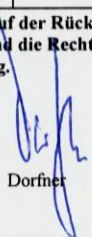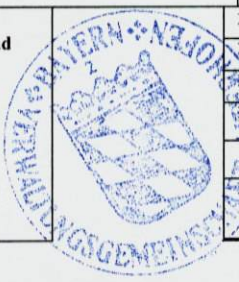1. Straßenbezeichnung	Ortstraßen und Gemeindeverbindungsstraßen		
Ort der Sperrung	Im Gemeindegebiet bei km / von km – km / bei Haus.-Nr. / von Haus.-Nr. zu Haus.-Nr. Aiterhofen		
Dauer	wird vom 01.01.2022 bis zur Beendigung der Bauarbeiten längstens bis 31.12.2022		
Umfang der Sperrung	für den Gesamtverkehr ☐ halbseitig ☐ teilweise ☐ für den Fußgängerverkehr ☐ im Gehwegbereich ☐ gesperrt.		
Grund der Sperrung	Aufgrabungen und kleiner Bauarbeiten		
2. Die Kennzeichnung Verkehrsführung, Verkehrsregelung geschieht nach	☐ Beschilderungsplan ☒ -außerorts – Regelplan-Nr. ☒ -innerorts – Regelplan-Nr. ☐ Verkehrssicherungseinrichtung	CI/1, CI/2, CI/3, CI/4 BI/1, BI/2, BI/3, BI/5	Datum: Datum: 22.12.2021 Datum: 22.12.2021 Datum:
3. Umleitung	Dieser ist/ Diese sind Bestandteil dieser Anordnung		
Anliegerverkehr	Der Anliegerverkehr ist bis zugelassen.		
4. Weitere Maßnahmen	Weitere Maßnahmen zur Sicherung des Verkehrs		
5. Wirksamkeit	Diese Anordnung wird mit der Aufstellung der Verkehrszeichen wirksam.		
Verantwortlicher	Verantwortlicher Bauleiter ist Herr Markus Kiesel		Telefon 0151/59085048
6. Kosten Entscheidung (§§ 1 bis 4 der GebOSt. i. V. m. dem Gebührentarif in der derzeit geltenden Fassung).	Der Antragsteller hat die Kosten des Verfahrens zu tragen. 0,00 Es wird eine Gebühr festgesetzt von Die Gebühr ist auf eines der ungenannten Konten zu überweisen.		
	Die Auslagen betragen		0,00 €
	Gesamtbetrag		0,00
Die weiteren Anordnungen auf der Rückseite sind, soweit sie zutreffen, zu beachten. Sie und die Rechtsbehelfsbelehrung sind Bestandteil dieser Anordnung.			
			
			
☒ Antragsteller ☒ PI Straubing			
☒ Bauhof Aiterhofen ☒ Kasse			
☒ Zu den Akten			
☒ Aushang am: 22.12.2021			
☒ abgenommen am: 31.12.2022			
☒ Bekanntgemacht unter: http://www.aiterhofen.de/amtstafel			

Bankverbindung:
Sparkasse Niederbayern-Mitte
Raiffeisenbank Straubing eG

IBAN: DE27 7425 0000 0240 3207 70
IBAN: DE51 7426 0110 0000 4143 01

BIC: BYLADEM1SRG
BIC: GENODEF1SR2

Weitere Anordnungen:

1. Gemäß § 45 Abs. 6 StVO haben Sie umstehende Anordnungen zu vollziehen
2. Die Aufwendungen für den Vollzug der Anordnung sind von Ihnen zu tragen (vgl. § 5 b Abs. 2 d StVO).
3. Die Bauarbeiten sind unter Verwendung neuzeitlicher Hilfsmittel und Anwendung rationeller Bauweisen zügig abzuwickeln.
4. Der Bauunternehmer ist verpflichtet die Anordnung und den genehmigten Beschilderungsplan auf der Baustelle bereitzuhalten.
5. Die erforderlichen Verkehrszeichen und Verkehrseinrichtungen sind vom Bauunternehmer anzubringen und zu unterhalten.
6. Falls Lichtzeichenanlagen angeordnet sind, ist es Aufgabe des Bauunternehmers, diese zu bedienen.
7. Vorübergehend außer Kraft gesetzte Verkehrszeichen sind abzudecken oder zu entfernen (ausgenommen Wegweise und Vorwegweise – vgl. zu den Zeichen 457 und 459 Abschn. III VwV-StVO). Für die Verkehrsteilnehmer dürfen keine Zweifel über die Gültigkeit der Zeichen entstehen können.
8. Die Arbeitsstelle ist so abzusichern, dass der Verkehrsteilnehmer die Führung des Verkehrs rasch und zweifelsfrei erkennen kann. Unnötige Verkehrszeichen und Verkehrseinrichtungen sind zu vermeiden.
9. Alle Verkehrszeichen und Verkehrseinrichtungen müssen den Bestimmungen der StVO und der VwV-StVO entsprechen. Sie müssen sich in einem einwandfreien Zustand befinden, stets gut zu erkennen und ordnungsgemäß befestigt und standfest aufgestellt sein.
10. Die Verkehrszeichen müssen rückstrahlen oder von innen oder außen beleuchtet sein; sie müssen den RAL-Güteschutzbestimmungen genügen.
11. Sind Lichtzeichen im Beschilderungs- oder Umleitungsplan angeordnet, so sollen sie sowohl mit der Hand als auch automatisch betrieben werden können. Sie müssen bei größeren Baustellen eine Schaltmöglichkeit besitzen, um nach beiden Seiten gleichzeitig Rot oder gelbes Blinklicht zu zeigen, und eine Vorrichtung haben, die es ermöglicht, die Phasendauer zu ändern. Bei Handschaltung müssen beide Einfahrten in die Engstelle vom Schaltgerät aus zu übersehen sein. Die Dauer von Gelb soll drei Sekunden betragen und auch bei Handschaltung fest eingestellt sein. Im Übrigen ist die sachgemäße Phasendauer in jedem Fall zuvor nach den örtlichen Gegebenheiten zu ermitteln.
12. Die Beschilderung ist dem jeweiligen Fortschritt der Bauarbeiten anzupassen.
13. Baugruben müssen abgeschränkt, senkrecht Abgrabungen (z. B. Straßenauskofferung) ausreichen kenntlich gemacht werden. Absperrfahnen allein reichen im Allgemeinen nicht aus.
14. Die Arbeitsstellen sind unmittelbar davor und dahinter, soweit nötig, durch rot-weiß gestreifte Schranken abzusperren; soweit nötig durch rot-weiße Richtungstafeln.
15. Nötigenfalls ist die Arbeitsstelle auch seitlich gegen den für den Verkehr nicht gesperrten Teil der Straße abzusperren (z. B. durch Absperrgeräte) oder mindestens ausreichend kenntlich zu machen (z. B. durch Absperrbaken, Leitkegel).
16. Für kurzfristige und wandernde Arbeitsstellen können auch weiß-rot-weiße Fahnen, Leitkegel oder Absperrfahnen verwendet werden.
17. Die Absperrgeräte müssen rückstrahlen
18. Kennzeichnung bei Nacht
19. Während der Dämmerung, bei Dunkelheit oder wenn die Sichtverhältnisse es sonst erfordern, sind Absperrungen durch rote oder gelbe Warnleuchten zu kennzeichnen.
20. Auf Straßen mit schnellem Verkehr müssen die Warnleuchten elektrisch (Stromquelle: Netzanschluss oder Batterie) betrieben werden.
21. Die Warnleuchten dürfen nicht blenden, die roten Warnleuchten nicht blinken.
22. Muss an Arbeitsstellen der Fußgängerverkehr von Gehwegen auf die Fahrbahn geleitet werden, ist in Engstellen neben dem Fahrstreifen ein gesonderter Gehstreifen vorzusehen. Der Gehstreifen ist möglichst durch Bordschwellen gegen die Fahrbahn abzugrenzen.
23. Befinden sich neben Verkehrsflächen, die von Fußgängern benutzt werden, tieferliegende Baugruben u. ä., so sind diese Straßenteile ausreichend abzusperren (Geländer usw.), um ein Abstürzen der Fußgänger zu verhindern.
24. Gehwege und Gehstreifen sind von Baugeräten, Baustoffen, Aushubmassen und dgl. freizuhalten.
25. Können Fußgänger auf Gehwegen oder Gehstreifen durch herabfallende Gegenstände (z. B. Baustoffe, Mörtel, Werkzeuge, Geräte) gefährdet werden, sind entsprechende Vorkehrungen zu treffen (z. B. Schutzdächer, Schutzwände).
26. Die Beendigung der Bauarbeiten ist umgehend an die Straßenverkehrsbehörde zu melden.

Hinweis: Zuwiderhandlungen sind nach § 49 Abs. 4 Nr. 3 StVO Ordnungswidrigkeiten im Sinne des § 24 StVG.

Anordnungen des Trägers der Straßenbaulast:


- 1) Aufgrabungen sind mit frostsicherem Kies aufzufüllen und vorschriftsmäßig zu verdichten.
- 2) Die Straßenoberfläche ist unverzüglich mit einer provisorischen Teerdecke zu versehen.
- 3) Verkehrszeichen und Schilder sind unverzüglich wieder aufzustellen.
- 4) Der ursprüngliche Zustand der Straßenoberfläche sowie im Zusammenhang mit Aufgrabungen beseitigte Straßenmarkierungen sind unverzüglich wieder herzustellen.
- 5) Aufgrabungen größeren Umfangs sind vor Beginn und Ende der Arbeiten mit einem Vertreter der Straßenbauverwaltung zu begehnen.
- 6) Spätere Setzungen hat der Veranlasser sofort auszubessern. Für sämtliche Schäden auch an Dritten, die durch mangelhafte Ausführung oder Nichtbeachtung vorstehender Auflagen auftreten, haftet der Veranlasser.
- 7) Die Verkehrszeichen bzw. Verkehrseinrichtungen müssen mit dem Firmennamen oder Firmenzeichen versehen sein.

Rechtsbehelfsbelehrung

Gegen diesen Bescheid kann innerhalb eines Monats nach seiner Bekanntgabe Klage bei dem Bayerischen Verwaltungsgericht Regensburg, Postfach 10 01 65, 93014 Regensburg, Haidplatz 1, 93047 Regensburg, schriftlich oder zur Niederschrift des Urkundsbeamten der Geschäftsstelle dieses Gerichts erhoben werden. Die Klage muss den Kläger, den Beklagten -Behörde die diesen Bescheid erlassen hat- und den Gegenstand des Klagebegehrens bezeichnen und soll einen bestimmten Antrag enthalten. Die zur Begründung dienenden Tatsachen und Beweismittel sollen angegeben, der angefochtene Bescheid soll in Urschrift oder in Abschrift beigelegt werden. Der Klage und allen Schriftsätzen sollen Abschriften für die übrigen Beteiligten beigelegt werden.

Hinweise zur Rechtsbehelfsbelehrung:

- Durch das Gesetz zur Änderung des Gesetzes zur Ausführung der Verwaltungsgerichtsordnung vom 22.06.2007 (GVBl 13/2007) wurde im Bereich des Kommunalabgabengesetz (KAG) ein fakultatives Widerspruchsverfahren eingeführt, das eine Wahlmöglichkeit eröffnet zwischen Widerspruchseinlegung und unmittelbarer Klageerhebung.
- Die Klageerhebung in elektronischer Form (z.B. durch E-Mail) ist unzulässig.
- Kraft Bundesrechts ist bei Rechtsschutzanträgen zum Verwaltungsgericht seit 01.07.2004 grundsätzlich ein Gebührenvorschuss zu entrichten.

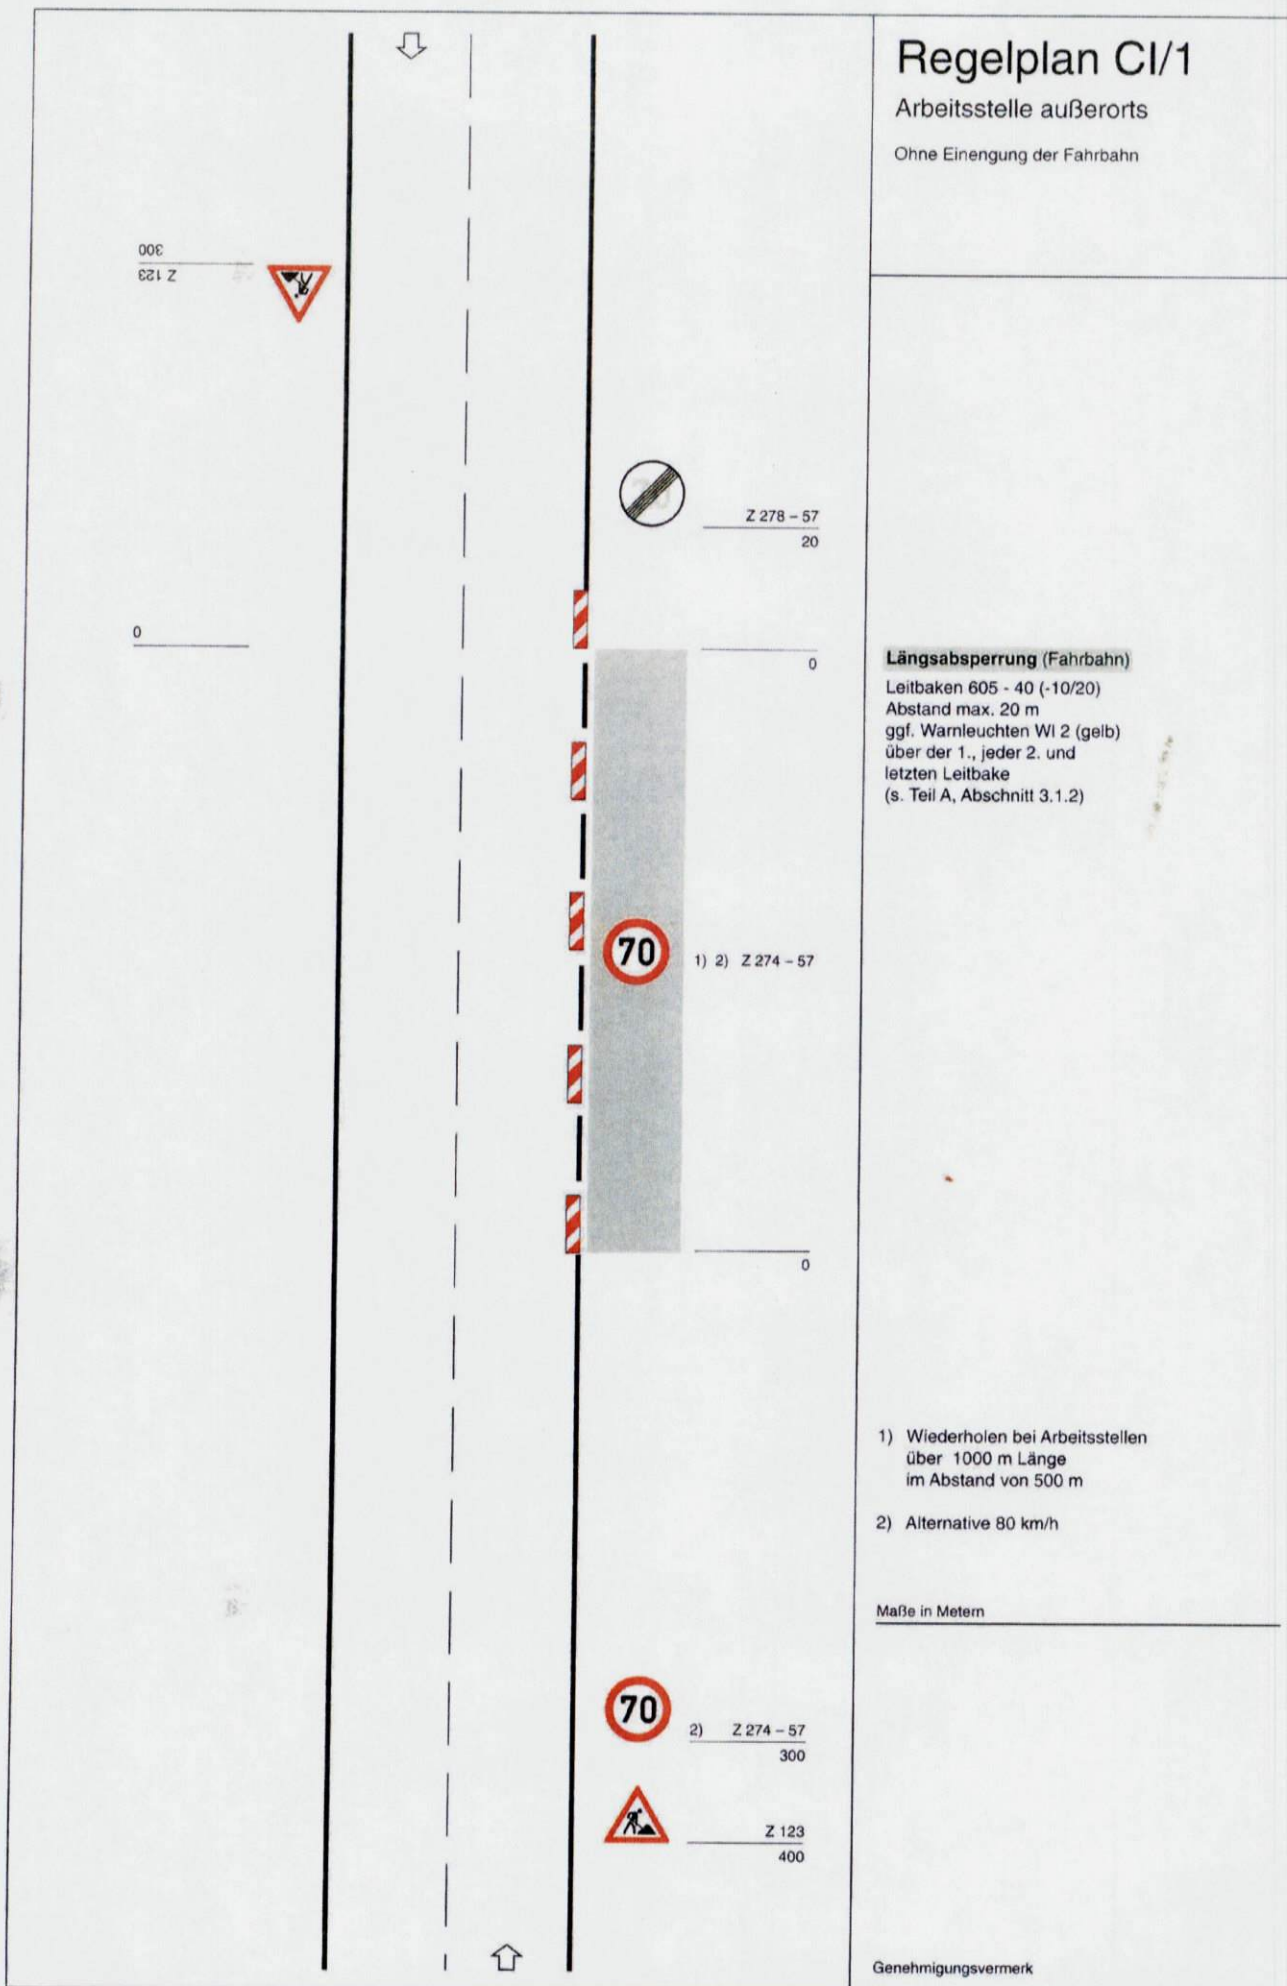

Regelplan CI/1

Arbeitsstelle außerorts

Ohne Einengung der Fahrbahn

Längsabspernung (Fahrbahn)


Leitbaken 605 - 40 (-10/20)
Abstand max. 20 m
ggf. Warnleuchten WI 2 (gelb)
über der 1., jeder 2. und
letzten Leitbake
(s. Teil A, Abschnitt 3.1.2)

1) Wiederholen bei Arbeitsstellen
über 1000 m Länge
im Abstand von 500 m

2) Alternative 80 km/h

Maße in Metern

Genehmigungsvermerk

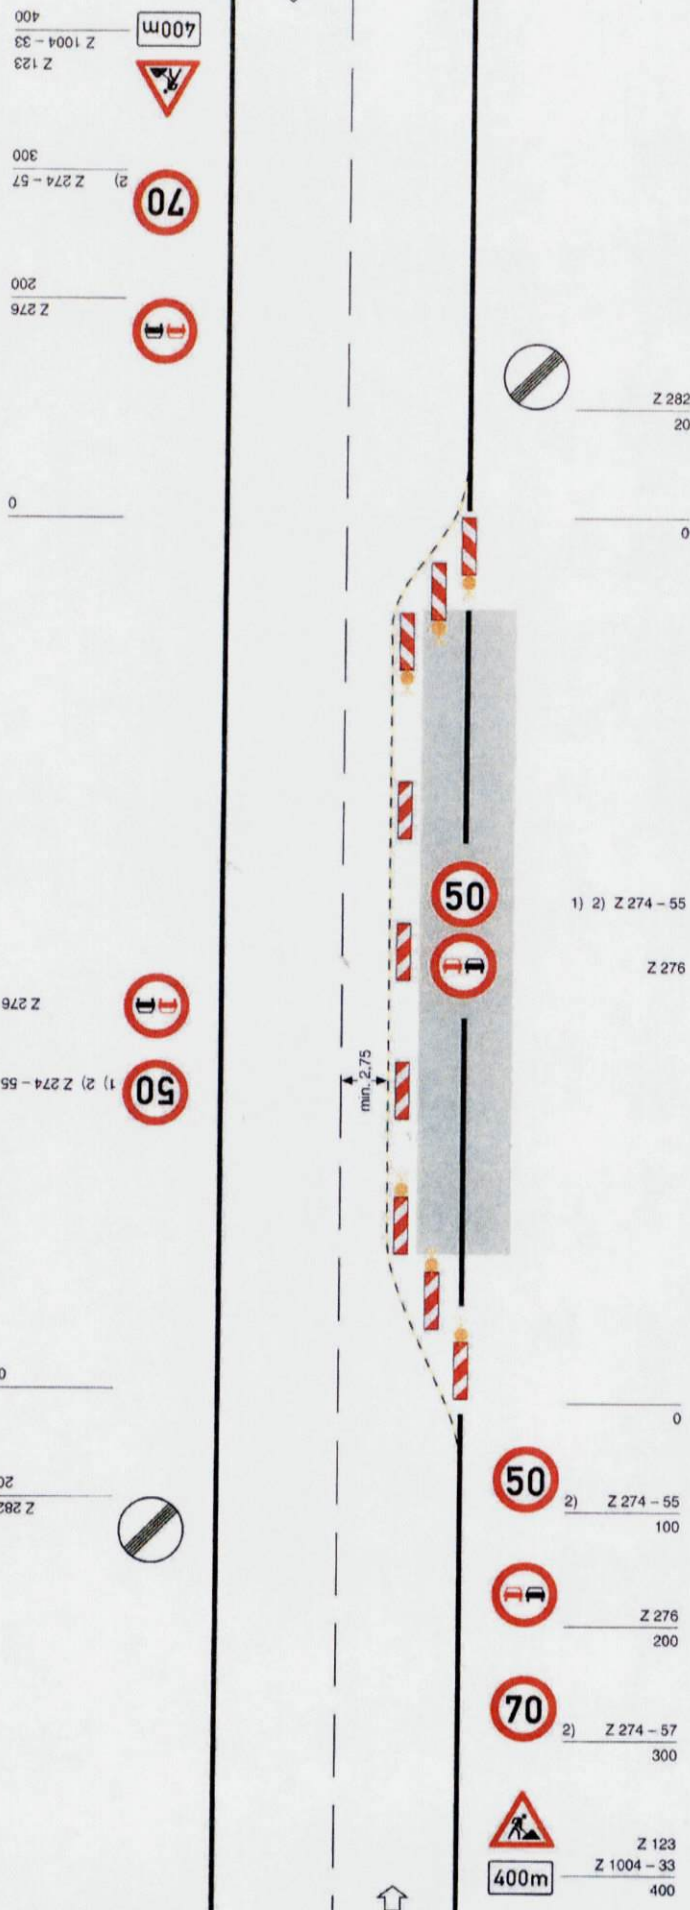

Regelplan C1/2

Arbeitsstelle außerorts

Mit geringer Einengung der Fahrbahn

Querabspernung (Fahrbahn)

Leitbaken 605 - 20
Verziehungsmaß ca. 1 : 3
Abstand max. 6 m
Warnleuchten WI 1 (gelb) über jeder Leitbake
alternativ Absperrschranke (H=250 mm)

Längsabspernung (Fahrbahn)

Leitbaken 605 - 40 (-10/20)
Abstand max. 20 m
ggf. Warnleuchten WI 2 (gelb)
über der 1., jeder 2. und
letzten Leitbake

Querabspernung (Fahrbahn)

Leitbaken 605 - 10
Verziehungsmaß ca. 1 : 10
Abstand max. 6 m
Warnleuchten WI 1 (gelb) über jeder Leitbake

Fahrstreifenbegrenzung (Z 295)


Markierungsfolie (gelb) oder
bauliche Leitelemente

1) Wiederholen bei Arbeitsstellen
über 1000 m Länge
im Abstand von 500 m

2) Alternative 80/60 km/h

Maße in Metern

Genehmigungsvermerk

 

Regelplan CI/4

Arbeitsstelle außerorts

Fahrbahn halbseitig gesperrt
Verkehrsregelung durch Verkehrszeichen

Querabspernung (Fahrbahn)

Leitbaken 605 - 20
Verziehungsmaß ca. 1 : 3
Abstand max. 6 m
Warnleuchten WI 1 (gelb) über jeder Leitbake
alternativ Absperrschranke (H=250 mm)

Längsabspernung (Fahrbahn)

Leitbaken 605 - 40 (-10/20)
Abstand max. 20 m
ggf. Warnleuchten WI 2 (gelb)
über der 1., jeder 2. und
letzten Leitbake
s. Teil A, Abschnitt 3.1.2

Querabsperzung (Fahrbahn)

Leitbaken 605 - 10
Verziehungsmaß ca. 1 : 10
Abstand max. 6 m
Warnleuchten WI 1 (gelb) über jeder Leitbake

Fahrstreifenbegrenzung (Z 295)

Markierungsfolie (gelb) oder
bauliche Leitelemente

1) Alternative 80/60 km/h

2) beidseitig aufstellen

Maße in Metern

Genehmigungsvermerk

30 - 50
Z 123



Gehweg

0

min. 5,5

1,0 1)

0

Gehweg



Z 123
30 - 50

Regelplan BI/1

Arbeitsstelle innerorts

Straße mit geringer Verkehrsstärke
oder in geschwindigkeitsreduziertem Bereich
und mit geringer Einengung

Bei Arbeitsstellen von kürzerer Dauer
in der Regel ohne Warnleuchten

Querabspernung (Fahrbahn)

Absperrschranke [H=250 mm]
Warnleuchten WI 1 (gelb) mind. 3 Stück
oder Leitbaken 605 - 20
Seitenabstand 0,6 - 1 m
Längsabstand 1 - 2 m
Warnleuchten WI 1 (gelb) über jeder Leitbake

Längsabspernung (Fahrbahn)

Leitbaken 605 - 40 (-10/20)
Längsabstand maximal 10 m
Warnleuchten WI 2 (gelb)
über der 1., jeder 2. und
letzten Leitbake
ggf. Absperrschranke [H=100 mm]
zusätzlich

Längsabspernung (Gehweg)

Absperrschranken [H=100 mm]
und ggf. Tastleisten,
Warnleuchten WI 2 (gelb) oder WI 8 (gelb)
Abstand max. 10 m

Querabspernung (Fahrbahn)

Leitbaken 605 - 10
Seitenabstand 0,6 - 1 m
Längsabstand 1 - 2 m
Warnleuchten WI 1 (gelb)
über jeder Leitbake
alternativ Absperrschranke [H=250 mm]

Verkehrszeichen (Aufstellhöhe)

auf Gehwegen mind. 2,00 m *
auf Radwegen mind. 2,20 m *
auf Seitenstreifen mind. 1,50 m *
* - Unterkante

1) andere Breiten s. Teil B, Abschnitt 2.4.1

Maße in Metern

Genehmigungsvermerk

3) 30 - 50
Z 123

0

Gehweg



Gehweg



Z 123
30 - 50 3)

Regelplan BI/2

Arbeitsstelle innerorts

Straße mit geringer Verkehrsstärke
oder in geschwindigkeitsreduziertem Bereich
und mit deutlicher Einengung

Bei Arbeitsstellen von kürzerer Dauer
in der Regel ohne Warnleuchten

Querabspernung (Fahrbahn)

Absperrschranke [H=250 mm]
Warnleuchten WI 1 (gelb) mind. 3 Stück
oder Leitbaken 605 - 20
Seitenabstand 0,6 - 1 m
Längsabstand 1 - 2 m
Warnleuchten WI 1 (gelb) über jeder Leitbake

Längsabspernung (Fahrbahn)

Leitbaken 605 - 40 (-10/20)
Längsabstand maximal 10 m
Warnleuchten WI 2 (gelb)
über der 1., jeder 2. und
letzten Leitbake
ggf. Absperrschranken [H=100 mm]
zusätzlich

Längsabspernung (Gehweg)

Absperrschranken [H=100 mm]
und ggf. Taillisten,
Warnleuchten WI 2 (gelb) oder WI 8 (gelb)
Abstand max. 10 m

Querabspernung (Fahrbahn)

Absperrschranke [H=250 mm]
Warnleuchten WI 1 (gelb) mind. 3 Stück
oder Leitbaken 605 - 10
Seitenabstand 0,6 - 1 m
Längsabstand 1 - 2 m
Warnleuchten WI 1 (gelb)
über jeder Leitbake


Verkehrszeichen (Aufstellhöhe)

auf Gehwegen mind. 2,00 m *
auf Radwegen mind. 2,20 m *
auf Seitenstreifen mind. 1,50 m *
* - Unterkante

- 1) Kann in Ausnahmefällen unterschritten werden
s. Teil B, Abschnitt 2.2.1
- 2) andere Breiten s. Teil B, Abschnitt 2.4.1
- 3) Außerhalb eines geschwindigkeitsreduzierten
Bereichs, Z 121 bei 30 - 50 m,
Z 123 bei 50 - 70 m

Maße in Metern

Genehmigungsvermerk

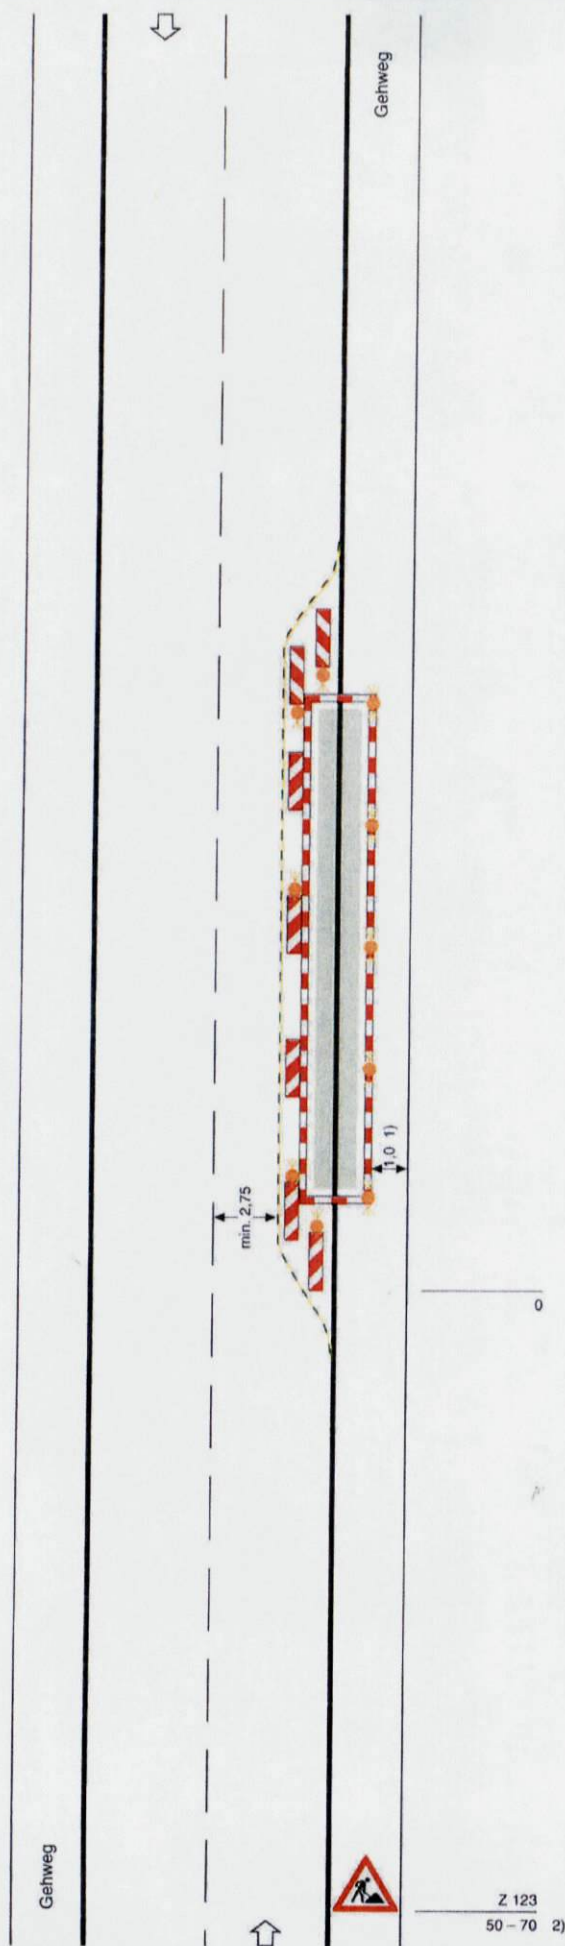

Regelplan BI/3

Arbeitsstelle innerorts

2-streifige Fahrbahn mit geringer Einengung
Analog bei Richtungsfahrbahn

Bei Arbeitsstellen von kürzerer Dauer
in der Regel ohne Warnleuchten

Querabspernung (Fahrbahn)

Leitbaken 605 - 20
Seitenabstand 0,6 - 1 m
Längsabstand 1 - 2 m
Warnleuchten WI 1 (gelb) über jeder Leitbake
alternativ Absperrschranke [H=250 mm]

Längsabspernung (Fahrbahn)

Leitbaken 605 - 40 (-10/20)
Längsabstand maximal 10 m
Warnleuchten WI 2 (gelb)
über der 1., jeder 2. und
letzten Leitbake
ggf. Absperrschranke [H=100 mm]
zusätzlich

Längsabspernung (Gehweg)

Absperrschranken [H=100 mm]
und ggf. Tastleisten,
Warnleuchten WI 2 (gelb) oder WI 8 (gelb)
Abstand max. 10 m

Querabspernung (Fahrbahn)

Leitbaken 605 - 10
Seitenabstand 0,6 - 1 m
Längsabstand 1 - 2 m
Warnleuchten WI 1 (gelb) über jeder Leitbake
alternativ Absperrschranke [H=250 mm]

Fahrstreifenbegrenzung (Z 295)

Markierungsfolie (gelb) oder
bauliche Leitelemente

Verkehrszeichen (Aufstellhöhe)


auf Gehwegen mind. 2,00 m *
auf Radwegen mind. 2,20 m *
auf Seitenstreifen mind. 1,50 m *
* - Unterkante

- 1) andere Breiten s. Teil B, Abschnitt 2.4.1
- 2) - bei geringer Verkehrsstärke 30 - 50 m
- auf Richtungsfahrbahnen 70 - 100 m

Maße in Metern

Genehmigungsvermerk



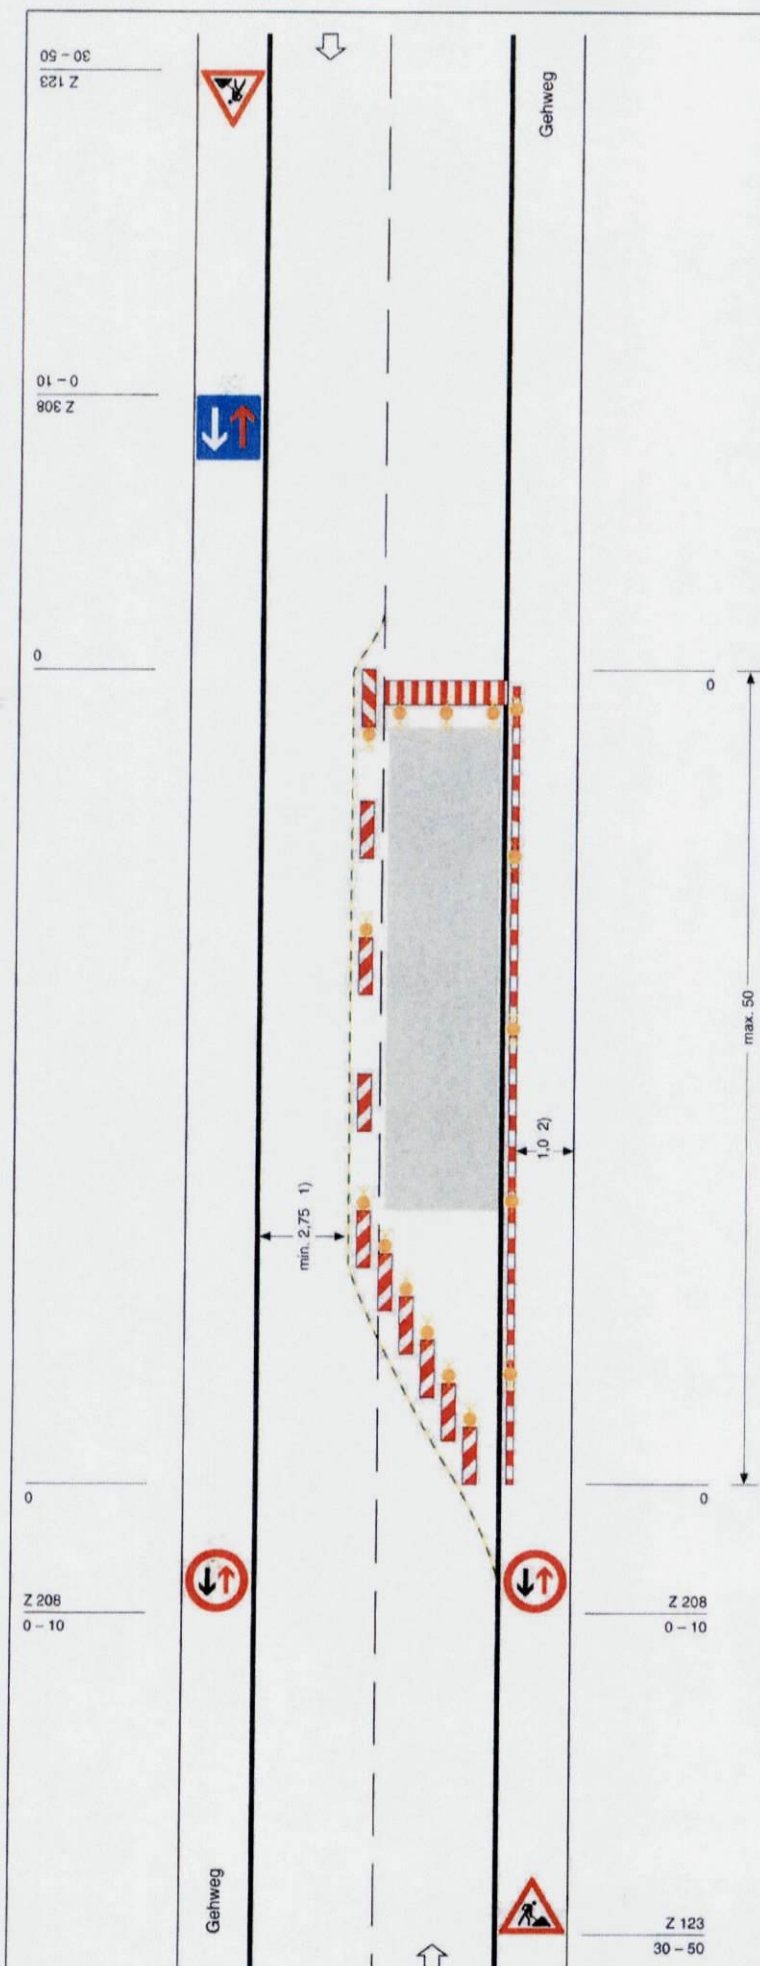

Regelplan BI/5

Arbeitsstelle innerorts

2-streifige Fahrbahn mit halbseitiger
Sperrung und geringer Verkehrsstärke
Verkehrsregelung durch Verkehrszeichen

Bei Arbeitsstellen von kürzerer Dauer
in der Regel ohne Warnleuchten

Querabspernung (Fahrbahn)

Absperrschranke [H=250 mm]
Warnleuchten WI 1 (gelb) mind. 3 Stück
oder Leitbaken 605 - 20
Seitenabstand 0,6 - 1 m
Längsabstand 1 - 2 m
Warnleuchten WI 1 (gelb)
über jeder Leitbake

Längsabspernung (Fahrbahn)

Leitbaken 605 - 40 (-10/20)
Längsabstand maximal 10 m
Warnleuchten WI 2 (gelb)
über der 1., jeder 2. und
letzten Leitbake

Längsabspernung (Gehweg)

Absperrschranken [H=100 mm]
und ggf. Tastleisten,
Warnleuchten WI 2 (gelb) oder WI 8 (gelb)
Abstand max. 10 m

Querabspernung (Fahrbahn)

Leitbaken 605 - 10
Seitenabstand 0,6 - 1 m
Längsabstand 1 - 2 m
Warnleuchten WI 1 (gelb)
über jeder Leitbake

Fahrstreifenbegrenzung (Z 295)

Markierungsfolie (gelb) oder
bauliche Leitelemente

Verkehrszeichen (Aufstellhöhe)

auf Gehwegen mind. 2,00 m *
auf Radwegen mind. 2,20 m *
auf Seitenstreifen mind. 1,50 m *
* - Unterkante

1) Kann in Ausnahmefällen unterschritten werden
s. Teil B, Abschnitt 2.2.1

2) andere Breiten s. Teil B, Abschnitt 2.4.1

Maße in Metern

Genehmigungsvermerk

