

Verwaltungsgemeinschaft Aiterhofen
Gemeinde Aiterhofen
Straubinger Str. 4
94330 Aiterhofen

Max Streicher GmbH & Co. KG
auf Aktien
Schwaigerbreite 17
94469 Deggendorf

Aiterhofen, 02.06.2022
Sachbearbeiter(in) Zimmer Nr.
Frau Ludwig 1.04

Telefon 09421 / 99 69 - Durchwahl (Nbst.) 10 Telefax 09421/9969-35

Nr./AZ Bitte stets angeben!
3-30-A-1402-2022/057

**Anordnung
einer Verkehrsbeschränkung**
zur Durchführung von Arbeiten im Straßenraum gem.
☒ § 45 Abs. 1 StVO, § 44 Abs. ☐ § 45 Abs. 2 Satz 1 und 2
1 Satz 1 StVO StVO

zum Antrag vom 02.06.2022

Die oben genannte Behörde erläßt folgende **Anordnung**:

Anlagen
☒ Regelplan ☒ Verkehrszeichenplan

1. Straßen- bezeichnung	Am Krähkreuz		
Ort der Sperrung	In Aiterhofen bei km / von km – km / bei Haus.-Nr. / von Haus.-Nr. zu Haus.-Nr. Hausnummer 1 bis 11		
Dauer	wird vom 07.06.2022 bis zur Beendigung der Bauarbeiten längstens bis 17.06.2022 (davon 3-4 Tage)		
Umfang der Sperrung	für den Gesamtverkehr ☒ halbseitig ☐ teilweise ☐ für den Fußgängerverkehr ☐ vollständig ☐ im Gehwegbereich ☐ gesperrt.		
Grund der Sperrung	Verlegung Glasfaserkabel		
2. Die Kennzeichnung Verkehrsführung, Verkehrsregelung geschieht nach	☒ Beschilderungsplan ☐ -außerorts – Regelplan-Nr. ☒ - innerorts – Regelplan-Nr. ☐ Verkehrssicherungseinrichtung	BI/17	Datum: 02.06.2022 Datum: Datum: 02.06.2022 Datum:
3. Umleitung	Anlieger sind frei bis Baustelle. Anlieger sind persönlich zu informieren!		
4. Weitere Maßnahmen	Weitere Maßnahmen zur Sicherung des Verkehrs		
5. Wirksamkeit	Diese Anordnung wird mit der Aufstellung der Verkehrszeichen wirksam.		
Verantwortlicher	Verantwortlicher Bauleiter ist Herr Alexander Fürst		Telefon 0160/92074868
6. Kosten Entscheidung (§§ 1 bis 4 der GebOSt. i.V.m. dem Gebührentarif in der derzeit geltenden Fassung).	Der Antragsteller hat die Kosten des Verfahrens zu tragen. 30,00 € Es wird eine Gebühr festgesetzt von Die Gebühr ist auf eines der ungenannten Konten zu überweisen. Die Auslagen betragen 0,00 € Gesamtbetrag 30,00 €		
Die weiteren Anordnungen auf der Rückseite sind, soweit sie zutreffen, zu beachten. Sie sind die Rechtsbehelfsbelehrung sind Bestandteil dieser Anordnung.			
 Dörner			
			
X Antragsteller		X Pl Straubing	
X Bauhof Aiterhofen		X Kasse	
X Zu den Akten			
X Aushang am:		02.06.2022	
abgenommen am		18.06.2022	
X Bekanntgemacht unter: www.aiterhofen.de/amtstafel			

Bankverbindung:
Sparkasse Niederbayern-Mitte
Raiffeisenbank Straubing eG

IBAN: DE27 7425 0000 0240 3207 70
IBAN: DE51 7426 0110 0000 4143 01

BIC: BYLADEM1SRG
BIC: GENODEF1SR2

Weitere Anordnungen:

1. Gemäß § 45 Abs. 6 StVO haben Sie umstehende Anordnungen zu vollziehen
2. Die Aufwendungen für den Vollzug der Anordnung sind von Ihnen zu tragen (vgl. § 5 b Abs. 2 d StVO).
3. Die Bauarbeiten sind unter Verwendung neuzeitlicher Hilfsmittel und Anwendung rationaler Bauweisen zügig abzuwickeln.
4. Der Bauunternehmer ist verpflichtet die Anordnung und den genehmigten Beschilderungsplan auf der Baustelle bereitzuhalten.
5. Die erforderlichen Verkehrszeichen und Verkehrseinrichtungen sind vom Bauunternehmer anzubringen und zu unterhalten.
6. Falls Lichtzeichenanlagen angeordnet sind, ist es Aufgabe des Bauunternehmers, diese zu bedienen.
7. Vorübergehend außer Kraft gesetzte Verkehrszeichen sind abzudecken oder zu entfernen (ausgenommen Wegweise und Vorwegweise – vgl. zu den Zeichen 457 und 459 Abschn. III VwV-StVO). Für die Verkehrsteilnehmer dürfen keine Zweifel über die Gültigkeit der Zeichen entstehen können.
8. Die Arbeitsstelle ist so abzusichern, dass der Verkehrsteilnehmer die Führung des Verkehrs rasch und zweifelsfrei erkennen kann. Unnötige Verkehrszeichen und Verkehrseinrichtungen sind zu vermeiden.
9. Alle Verkehrszeichen und Verkehrseinrichtungen müssen den Bestimmungen der StVO und der VwV-StVO entsprechen. Sie müssen sich in einem einwandfreien Zustand befinden, stets gut zu erkennen und ordnungsgemäß befestigt und standfest aufgestellt sein.
10. Die Verkehrszeichen müssen rückstrahlen oder von innen oder außen beleuchtet sein; sie müssen den RAL-Güteschutzbestimmungen genügen.
11. Sind Lichtzeichen im Beschilderungs- oder Umleitungsplan angeordnet, so sollen sie sowohl mit der Hand als auch automatisch betrieben werden können. Sie müssen bei größeren Baustellen eine Schaltmöglichkeit besitzen, um nach beiden Seiten gleichzeitig Rot oder gelbes Blinklicht zu zeigen, und eine Vorrichtung haben, die es ermöglicht, die Phasendauer zu ändern. Bei Handschaltung müssen beide Einfahrten in die Engstelle vom Schaltgerät aus zu übersehen sein. Die Dauer von Gelb soll drei Sekunden betragen und auch bei Handschaltung fest eingestellt sein. Im Übrigen ist die sachgemäße Phasendauer in jedem Fall zuvor nach den örtlichen Gegebenheiten zu ermitteln.
12. Die Beschilderung ist dem jeweiligen Fortschritt der Bauarbeiten anzupassen.
13. Baugruben müssen abgeschränkt, senkrecht Abgrabungen (z. B. Straßenauskoferung) ausreichen kenntlich gemacht werden. Absperrfahnen allein reichen im Allgemeinen nicht aus.
14. Die Arbeitsstellen sind unmittelbar davor und dahinter, soweit nötig, durch rotweiß gestreifte Schranken abzusperren; soweit nötig durch rotweiße Richtungstafeln.
15. Nötigenfalls ist die Arbeitsstelle auch seitlich gegen den für den Verkehr nicht gesperrten Teil der Straße abzusperren (z. B. durch Absperrgeräte) oder mindestens ausreichend kenntlich zu machen (z. B. durch Absperrbaken, Leitkegel).
16. Für kurzfristige und wandernde Arbeitsstellen können auch weiß-rot-weiße Fahnen, Leitkegel oder Absperrfahnen verwendet werden.
17. Die Absperrgeräte müssen rückstrahlen
18. Kennzeichnung bei Nacht
19. Während der Dämmerung, bei Dunkelheit oder wenn die Sichtverhältnisse es sonst erfordern, sind Absperrungen durch rote oder gelbe Warnleuchten zu kennzeichnen.
20. Auf Straßen mit schnellem Verkehr müssen die Warnleuchten elektrisch (Stromquelle: Netzanschluss oder Batterie) betrieben werden.
21. Die Warnleuchten dürfen nicht blenden, die roten Warnleuchten nicht blinken.
22. Muss an Arbeitsstellen der Fußgängerverkehr von Gehwegen auf die Fahrbahn geleitet werden, ist in Engstellen neben dem Fahrstreifen ein gesonderter Gehstreifen vorzusehen. Der Gehstreifen ist möglichst durch Bordschwellen gegen die Fahrbahn abzugrenzen.
23. Befinden sich neben Verkehrsflächen, die von Fußgängern benutzt werden, tieferliegende Baugruben u. ä., so sind diese Straßenteile ausreichend abzusperren (Geländer usw.), um ein Abstürzen der Fußgänger zu verhindern.
24. Gehwege und Gehstreifen sind von Baugeräten, Baustoffen, Aushubmassen und dgl. freizuhalten.
25. Können Fußgänger auf Gehwegen oder Gehstreifen durch herabfallende Gegenstände (z. B. Baustoffe, Mörtel, Werkzeuge, Geräte) gefährdet werden, sind entsprechende Vorkehrungen zu treffen (z. B. Schutzdächer, Schutzwände).
26. Die Beendigung der Bauarbeiten ist umgehend an die Straßenverkehrsbehörde zu melden.

Hinweis: Zuwiderhandlungen sind nach § 49 Abs. 4 Nr. 3 StVO Ordnungswidrigkeiten im Sinne des § 24 StVG.

Anordnungen des Trägers der Straßenbaulast:

- 1) Aufgrabungen sind mit frostsicherem Kies aufzufüllen und vorschriftsmäßig zu verdichten.
- 2) Die Straßenoberfläche ist unverzüglich mit einer provisorischen Teerdecke zu versehen.
- 3) Verkehrszeichen und Schilder sind unverzüglich wieder aufzustellen.
- 4) Der ursprüngliche Zustand der Straßenoberfläche sowie im Zusammenhang mit Aufgrabungen beseitigte Straßenmarkierungen sind unverzüglich wiederherzustellen.
- 5) Aufgrabungen größeren Umfangs sind vor Beginn und Ende der Arbeiten mit einem Vertreter der Straßenbauverwaltung zu begehen.
- 6) Spätere Setzungen hat der Veranlasser sofort auszubessern. Für sämtliche Schäden auch an Dritten, die durch mangelhafte Ausführung oder Nichtbeachtung vorstehender Auflagen auftreten, haftet der Veranlasser.
- 7) Die Verkehrszeichen bzw. Verkehrseinrichtungen müssen mit dem Firmennamen oder Firmenzeichen versehen sein.

Rechtsbehelfsbelehrung

Gegen diesen Bescheid kann innerhalb eines Monats nach seiner Bekanntgabe Klage bei dem Bayerischen Verwaltungsgericht Regensburg, Postfach 10 01 65, 93014 Regensburg, Haidplatz 1, 93047 Regensburg, schriftlich oder zur Niederschrift des Urkundsbeamten der Geschäftsstelle dieses Gerichts erhoben werden. Die Klage muss den Kläger, den Beklagten -Behörde die diesen Bescheid erlassen hat- und den Gegenstand des Klagebegehrens bezeichnen und soll einen bestimmten Antrag enthalten. Die zur Begründung dienenden Tatsachen und Beweismittel sollen angegeben, der angefochtene Bescheid soll in Urschrift oder in Abschrift beigelegt werden. Der Klage und allen Schriftsätzen sollen Abschriften für die übrigen Beteiligten beigelegt werden.


Hinweise zur Rechtsbehelfsbelehrung:

- Durch das Gesetz zur Änderung des Gesetzes zur Ausführung der Verwaltungsgerichtsordnung vom 22.06.2007 (GVBl 13/2007) wurde im Bereich des Kommunalabgabengesetzes (KAG) ein fakultatives Widerspruchsverfahren eingeführt, das eine Wahlmöglichkeit eröffnet zwischen Widerspruchseinlegung und unmittelbarer Klageerhebung.
- Die Klageerhebung in elektronischer Form (z.B. durch E-Mail) ist unzulässig.
- Kraft Bundesrechts ist bei Rechtsschutzanträgen zum Verwaltungsgericht seit 01.07.2004 grundsätzlich ein Gebührenvorschuss zu entrichten.


Bankverbindung:
Sparkasse Niederbayern-Mitte
Raiffeisenbank Straubing eG

IBAN: DE27 7425 0000 0240 3207 70
IBAN: DE51 7426 0110 0000 4143 01

BIC: BYLADEM1SRG
BIC: GENODEF1SR2

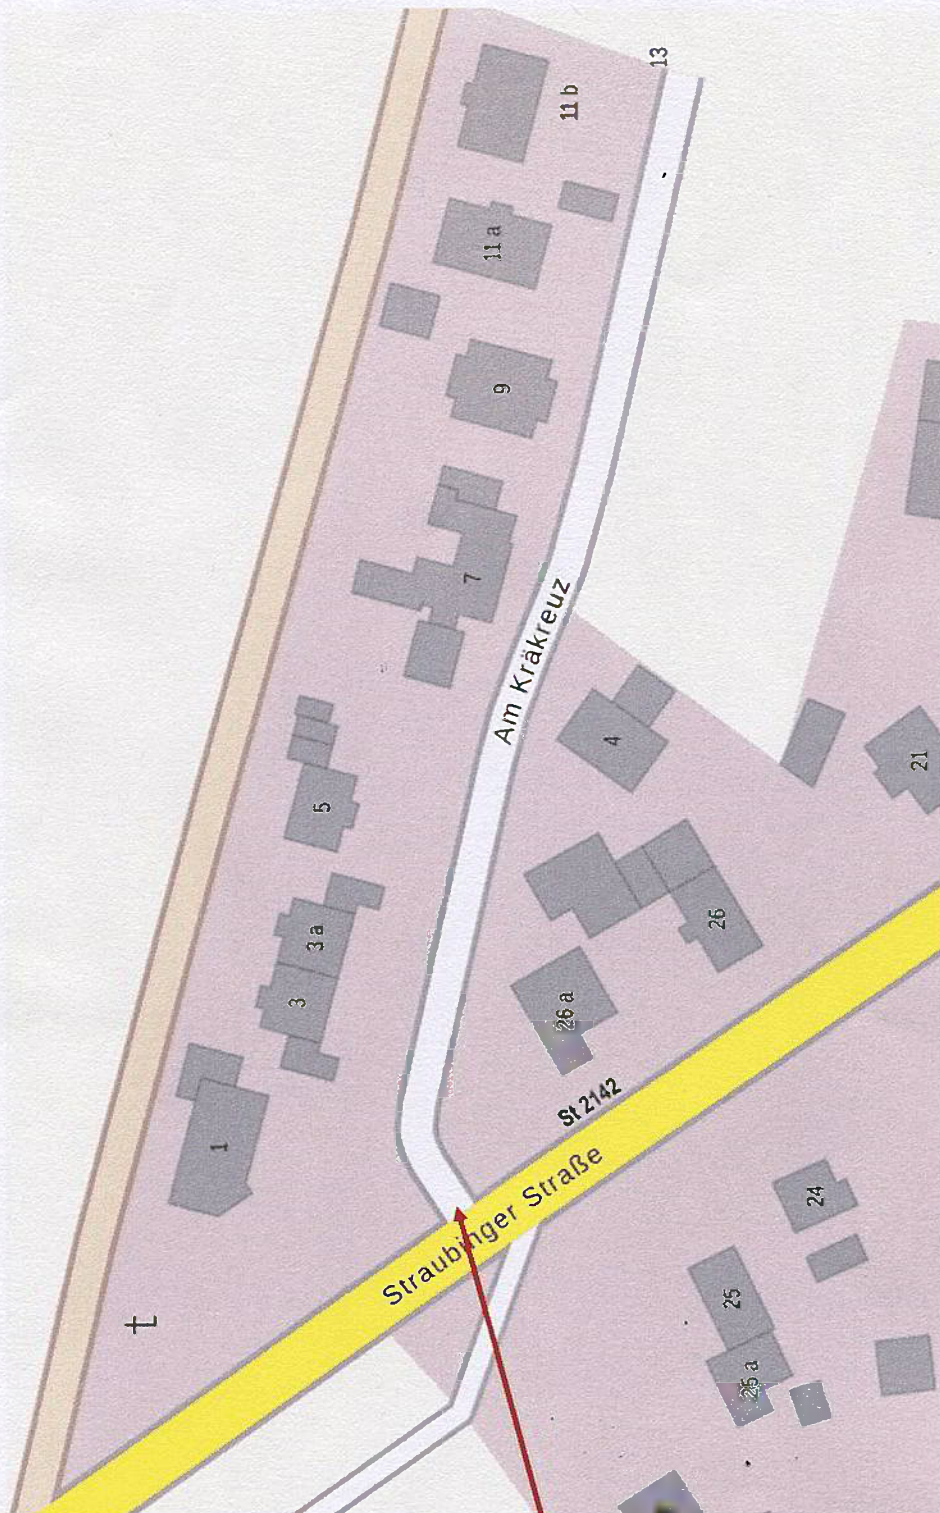

Anlieger frei
bis Baustelle

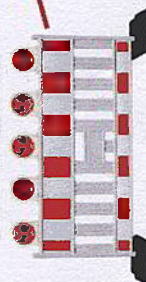


Stand: 02.06.2022

Anordnung gültig vom 07.06.2022 bis 17.06.2022

Regelplan BI/17

Arbeitsstelle innerorts

Sperrung einer Straße

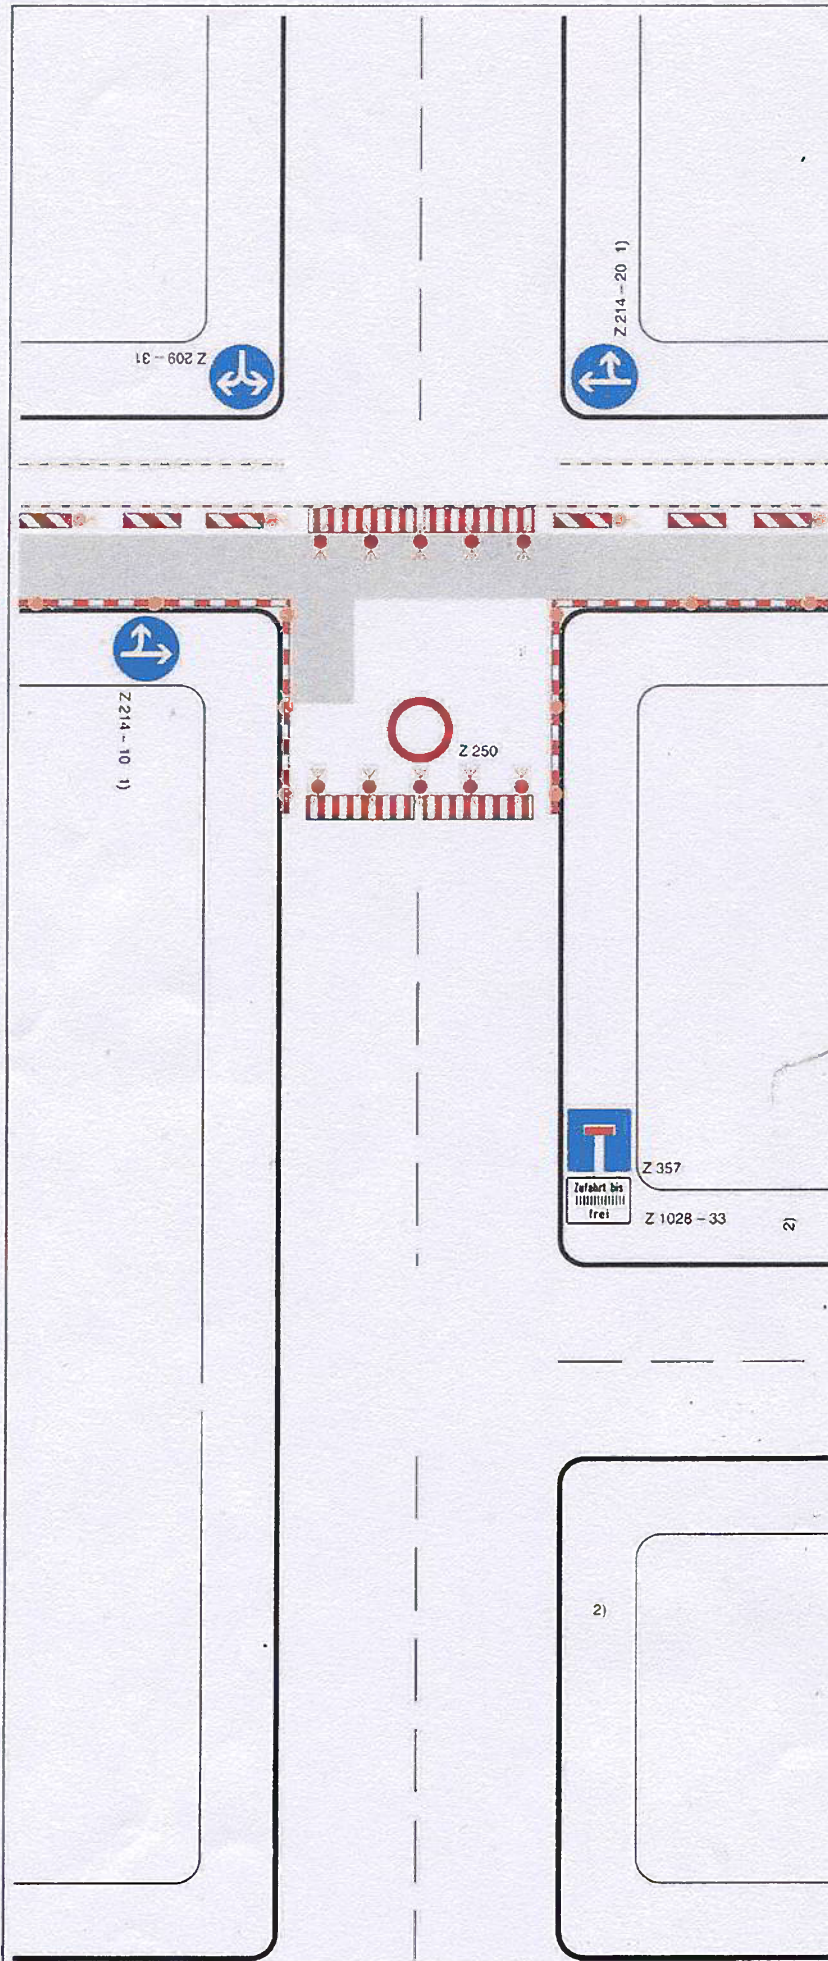

Ggf. Einrichtung einer Umleitung

Längsabspernung (Fahrbahn)

Leitbaken 605 - 10
Längsabstand maximal 10 m
Warnleuchten WI 1 (gelb)
über der 1., jeder 2. und
letzten Leitbake

Längsabspernung (Gehweg)

Absperrschranken [H=100 mm]
und ggf. Tastleisten
Warnleuchten WI 2 (gelb) oder WI 8 (gelb)
Abstand max. 10 m

Querabspernungen (Fahrbahn)

Vollsperrung
Absperrschranke [H=250 mm]
Warnleuchten WI 1 (rot)
mind. 5 Stück

Fahrstreifenbegrenzung (Z 295)

Markierungsfolie (gelb) oder
bauliche Leitelemente

1) Ziffer VA VwV-StVO zu den Zeichen
209 bis 214 ist zu beachten

2) Ggf. Vorankündigung und/oder
Umleitung an geeigneter Stelle

Maße in Metern

Genehmigungsvermerk