

Verwaltungsgemeinschaft Aiterhofen
 Gemeinde Aiterhofen
 Straubinger Str. 4
 94330 Aiterhofen

Aiterhofen, 17.06.2022
 Sachbearbeiter(in) Zimmer Nr.
 Frau Ludwig 1.04

Max Streicher GmbH
 Schwaigerbreite 17
 94469 Deggendorf

Telefon Durchwahl (Nbst.) Telefax
 09421 / 99 69 - 10 09421/9969-35
 Nr./AZ Bitte stets angeben!
 3-30-A-1402-2022/061

Anordnung einer Verkehrsbeschränkung

zur Durchführung von Arbeiten im Straßenraum gem.
 § 45 Abs. 1 StVO, § 44 Abs. § 45 Abs. 2 Satz 1 und 2
 1 Satz 1 StVO StVO

zum Antrag vom 10.06.2022

Die oben genannte Behörde erläßt folgende **Anordnung**:

Anlagen
 Regelplan Verkehrszeichenplan

1. Straßenbezeichnung	Ortsteil Hunderdorf				
Ort der Sperrung	In Aiterhofen bei km / von km – km / bei Haus.-Nr./ von Haus.-Nr. zu Haus-Nr. Hausnummer 1-4				
Dauer	wird vom 20.06.2022		bis zur Beendigung der Bauarbeiten		längstens bis 01.07.2022 (1-2 Tage)
Umfang der Sperrung	für den Gesamtverkehr	halbseitig	teilweise	für den Fußgängerverkehr	vollständig
	<input checked="" type="checkbox"/>	<input type="checkbox"/>	<input type="checkbox"/>	<input type="checkbox"/> im Gehwegbereich	<input checked="" type="checkbox"/> gesperrt.

Grund der Sperrung: Fräs- und Asphaltierungsarbeiten im Rahmen der Straßensanierung in Aiterhofen

2. Die Kennzeichnung Verkehrsführung, Verkehrsregelung geschieht nach	<input checked="" type="checkbox"/> Beschilderungsplan	BI/17	Datum: 17.06.2022	Dieser ist/ Diese sind Bestandteil dieser Anordnung
	<input type="checkbox"/> -außerorts – Regelplan-Nr.		Datum:	
	<input checked="" type="checkbox"/> - innerorts – Regelplan-Nr.		Datum: 17.06.2022	
	<input type="checkbox"/> Verkehrssicherungseinrichtung		Datum:	

3. Umleitung: erfolgt über Stadt Straubing;
 Anlieger sind frei bis Baustelle.
 Anlieger sind persönlich zu informieren!

4. Weitere Maßnahmen: Weitere Maßnahmen zur Sicherung des Verkehrs

5. Wirksamkeit: Diese Anordnung wird mit der Aufstellung der Verkehrszeichen wirksam.

Verantwortlicher: Verantwortlicher Bauleiter ist Herr Alexander Fürst
 Telefon 0160/92074868

6. Kosten Entscheidung (§§ 1 bis 4 der GebOST. i.V.m. dem Gebührentarif in der derzeit geltenden Fassung).
 Der Antragsteller hat die Kosten des Verfahrens zu tragen. 30,00 €
 Es wird eine Gebühr festgesetzt von
Die Gebühr ist auf eines der ungenannten Konten zu überweisen.

Die Auslagen betragen	0,00 €
Gesamtbetrag	30,00 €

Die weiteren Anordnungen auf der Rückseite sind, soweit sie zutreffen, zu beachten. Sie und die Rechtsbehelfsbelehrung sind Bestandteil dieser Anordnung.


 Rott






X	Antragsteller	X	PI Straubing
X	Bauhof Aiterhofen	X	Kasse
X	Zu den Akten		
X	Aushang am:	17.06.2022	
	abgenommen am	02.07.2022	
X	Bekanntgemacht unter: www.aiterhofen.de/amtstafel		

Bankverbindung:
 Sparkasse Niederbayern-Mitte
 Raiffeisenbank Straubing eG

IBAN: DE27 7425 0000 0240 3207 70
 IBAN: DE51 7426 0110 0000 4143 01

BIC: BYLADEM1SRG
 BIC: GENODEF1SR2

Anordnung gültig von 20.06.2022 bis 01.07.2022

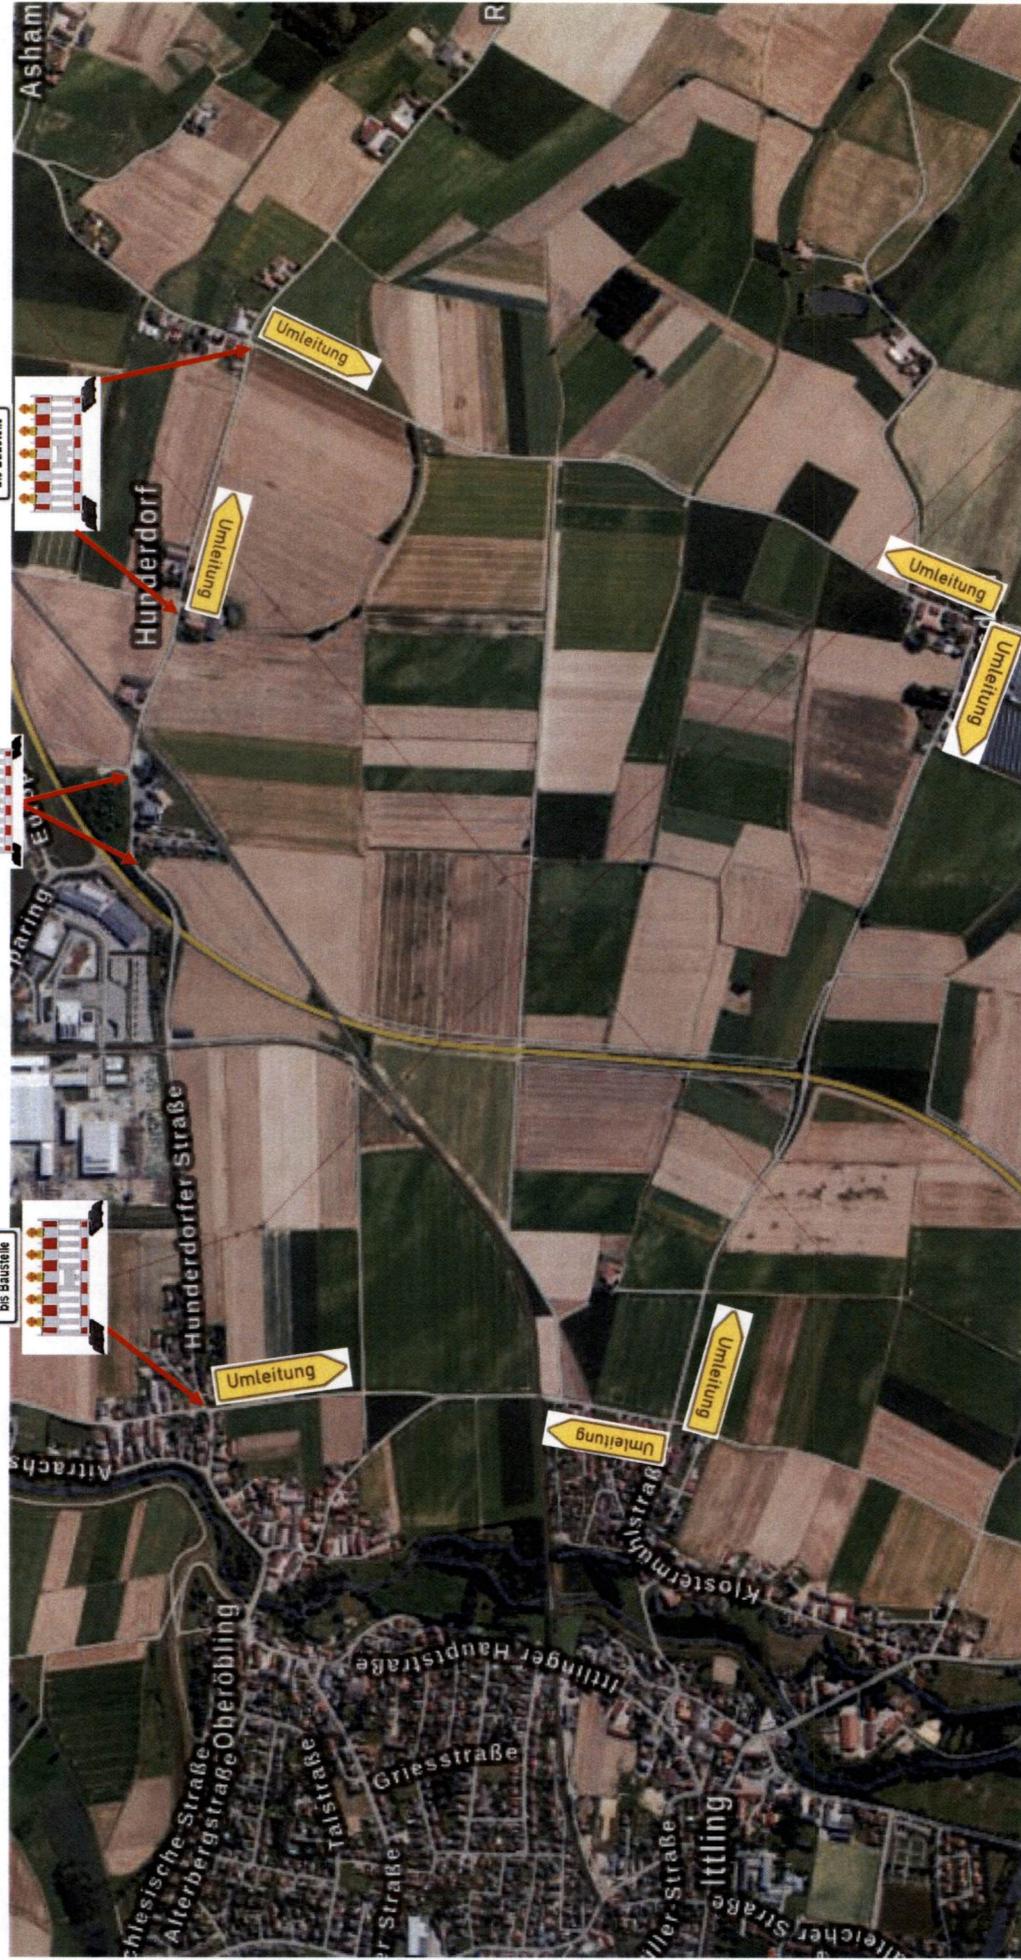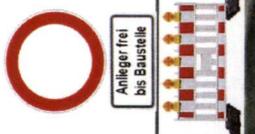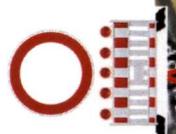


Stand 17.06.2022

Regelplan BI/17

Arbeitsstelle innerorts

Sperrung einer Straße

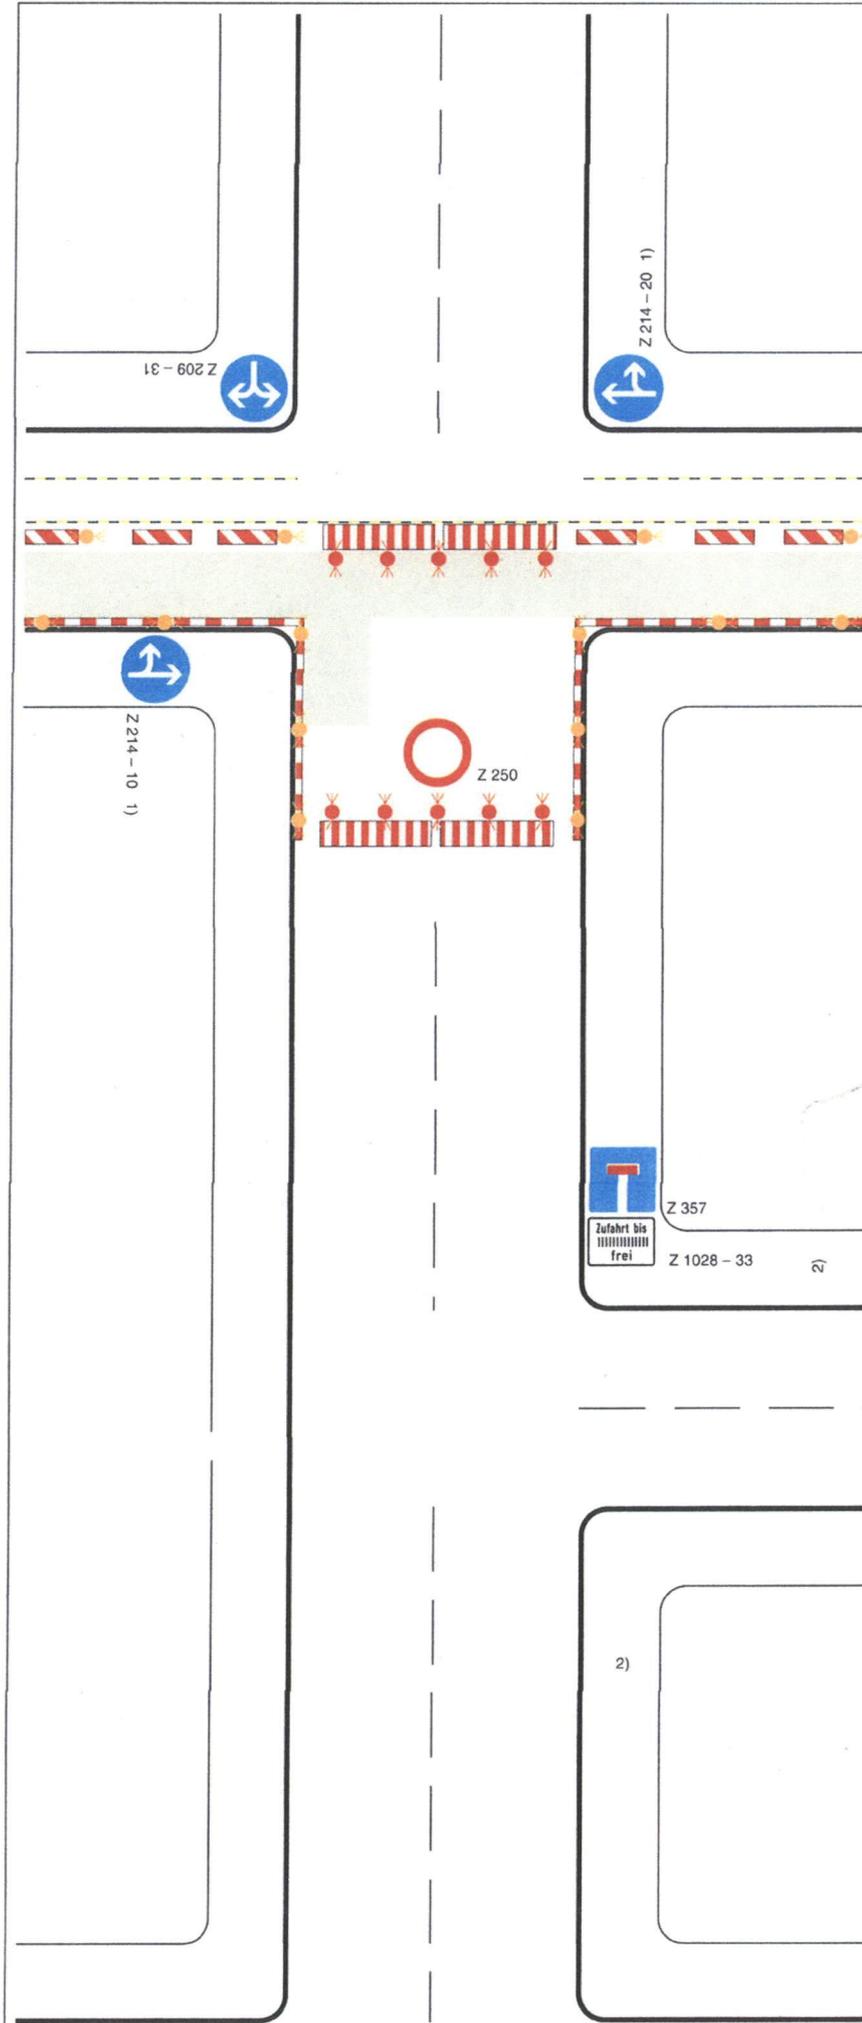

Ggf. Einrichtung einer Umleitung

Längsabspernung (Fahrbahn)

Leitbaken 605 - 10
Längsabstand maximal 10 m
Warnleuchten WI 1 (gelb)
über der 1., jeder 2. und
letzten Leitbake

Längsabspernung (Gehweg)

Absperrschranken [H=100 mm]
und ggf. Tastleisten
Warnleuchten WI 2 (gelb) oder WI 8 (gelb)
Abstand max. 10 m

Querabspernungen (Fahrbahn)

Vollsperrung
Absperrschranke [H=250 mm]
Warnleuchten WI 1 (rot)
mind. 5 Stück

Fahrstreifenbegrenzung (Z 295)

Markierungsfolie (gelb) oder
bauliche Leitelemente

1) Ziffer VA VwV-StVO zu den Zeichen
209 bis 214 ist zu beachten

2) Ggf. Vorankündigung und/oder
Umleitung an geeigneter Stelle

Maße in Metern

Genehmigungsvermerk