

# Verwaltungsgemeinschaft Aiterhofen

Mitgliedsgemeinden Aiterhofen und Salching

VG Aiterhofen – Straubinger Straße 4 – 94330 Aiterhofen

Eichinger Kabeltechnik GmbH & Co.KGHerr  
Gerhard Eichinger  
Am Höchelberg 1  
94259 Kirchberg i. Wald/Raindorf

Sachbearbeiter: Anika Eder  
Tel.: 09421/996911  
Fax: : 09421/996935  
email: ordnungsamt@aiterhofen.de

Aktenzeichen: 30-V-1402-2025/025

Antrags-Nr.: 2025/025  
Antragsdatum: 22.04.2025  
Ihre Zeichen:

Aiterhofen, 22.04.2025

## Vollzug der Straßenverkehrs-Ordnung (StVO)

### Anordnung

Verlängerungsbescheid

Die Verwaltungsgemeinschaft Aiterhofen erlässt als zuständige Straßenverkehrsbehörde gem. §§ 44, 45 Abs. 1, 1 a - c und 3 StVO i. V. m. Art. 1 und 2 des Gesetzes zum Vollzug der StVO vom 28.04.1978 (GVBl S. 178) aus Gründen der Sicherheit/Ordnung des Verkehrs für die oben genannten Straßen, Wege und Plätze folgende Verkehrsrechtliche

### Anordnung

Die Anordnung vom 07.04.2025, Aktenzeichen: 30-V-1402-2025/025, Antrags-Nr.: 2025/025, im

Hermannsdorf und Ainbrach Kreisstraße SR 12		
Genaue Lage: Haus-Nr.	km	Straßenklasse

wird verlängert und ist im folgendem Zeitraum gültig:

Beginn: Datum	Ende: Datum	max. Dauer der Verkehrsbeschränkung	max. genehmigte Arbeitstag
25.04.2025	09.05.2025		

Wir bitten Sie, den Betrag innerhalb von zwei Wochen auf eines der unten genannten Konten zu überweisen. Bitte geben Sie hierbei das Aktenzeichen: 30-V-1402-2025/025 an

Mit freundlichen Grüßen




Dorfner

Diese Anordnung wurde maschinell erstellt und ist ohne Unterschrift gültig

**Hausanschrift:**  
Straubinger Straße 4  
94330 Aiterhofen  
Tel.: (0 94 21) 99 69-0  
Fax: (0 94 21) 99 69-35

**Bankverbindung:**  
Sparkasse Niederbayern-Mitte  
Raiffeisenbank Straubing eG

IBAN: DE27 7425 0000 0240 3207 70  
BIC: BYLADEM1SRG  
IBAN: DE51 7426 0110 0000 4143 01  
BIC: GENODEF1SR2

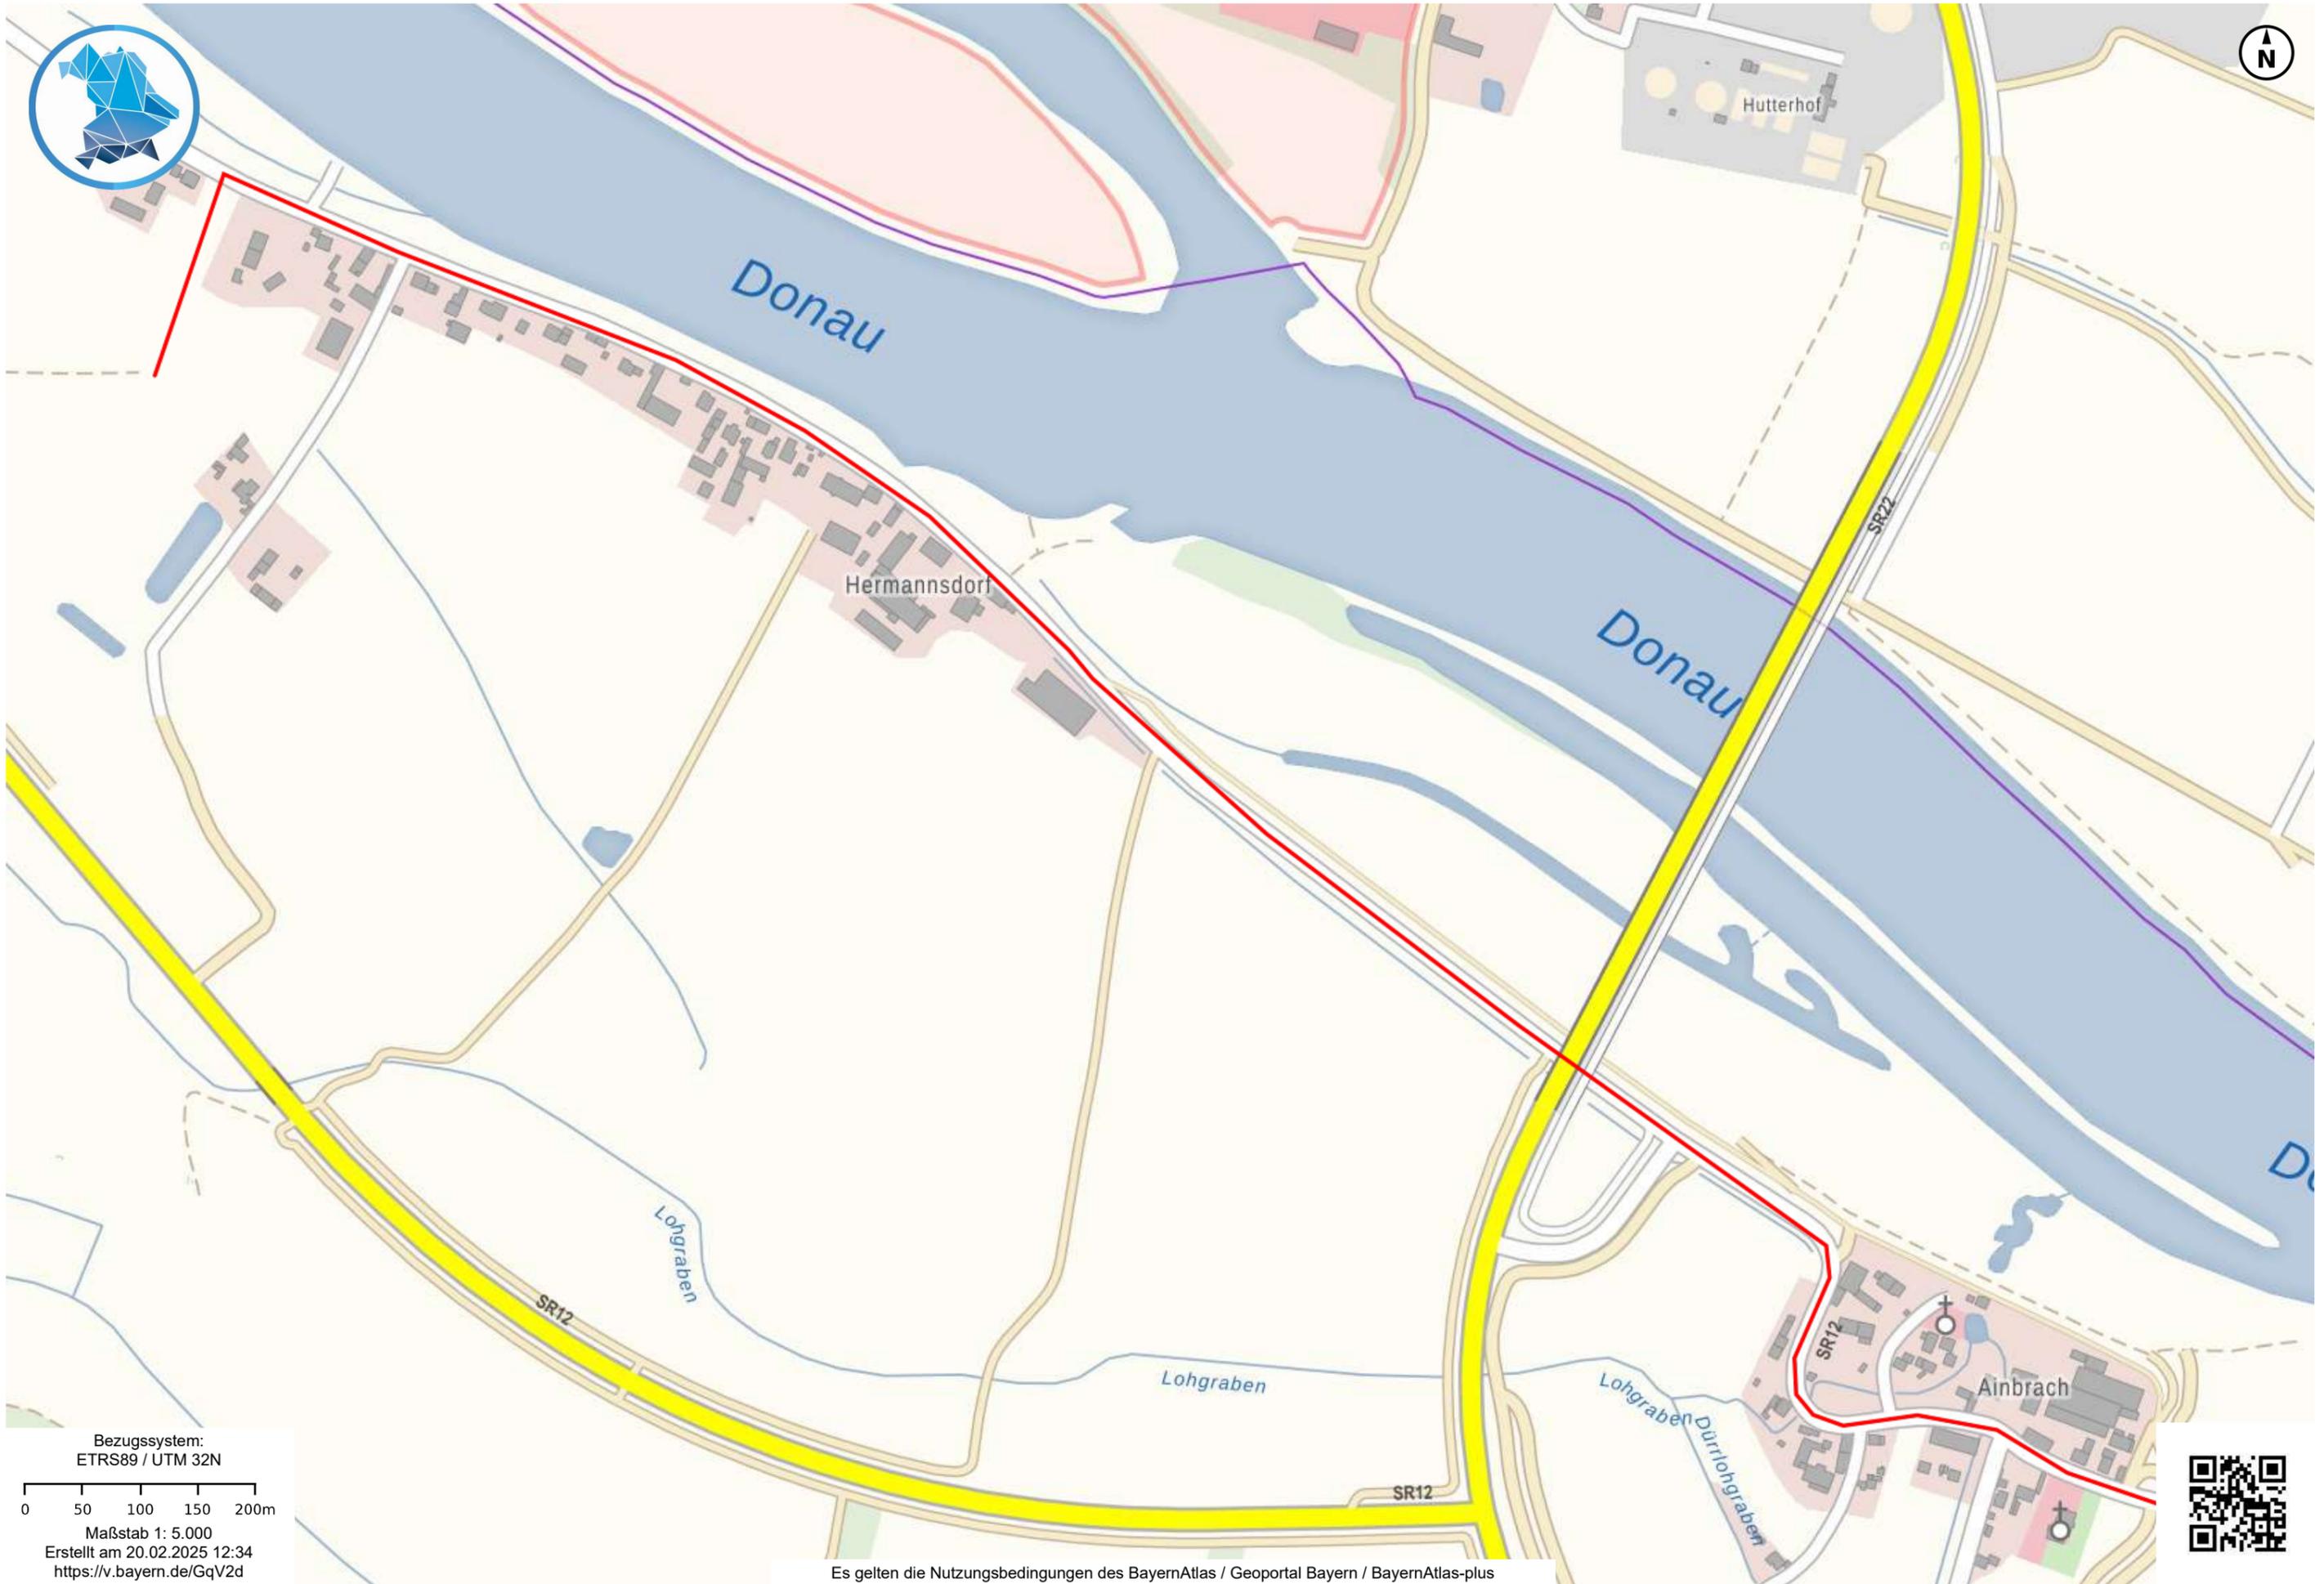

Bezugssystem:  
ETRS89 / UTM 32N

0 50 100 150 200m


Maßstab 1: 5.000

Erstellt am 20.02.2025 12:34

<https://v.bayern.de/GqV2d>

Es gelten die Nutzungsbedingungen des BayernAtlas / Geoportal Bayern / BayernAtlas-plus



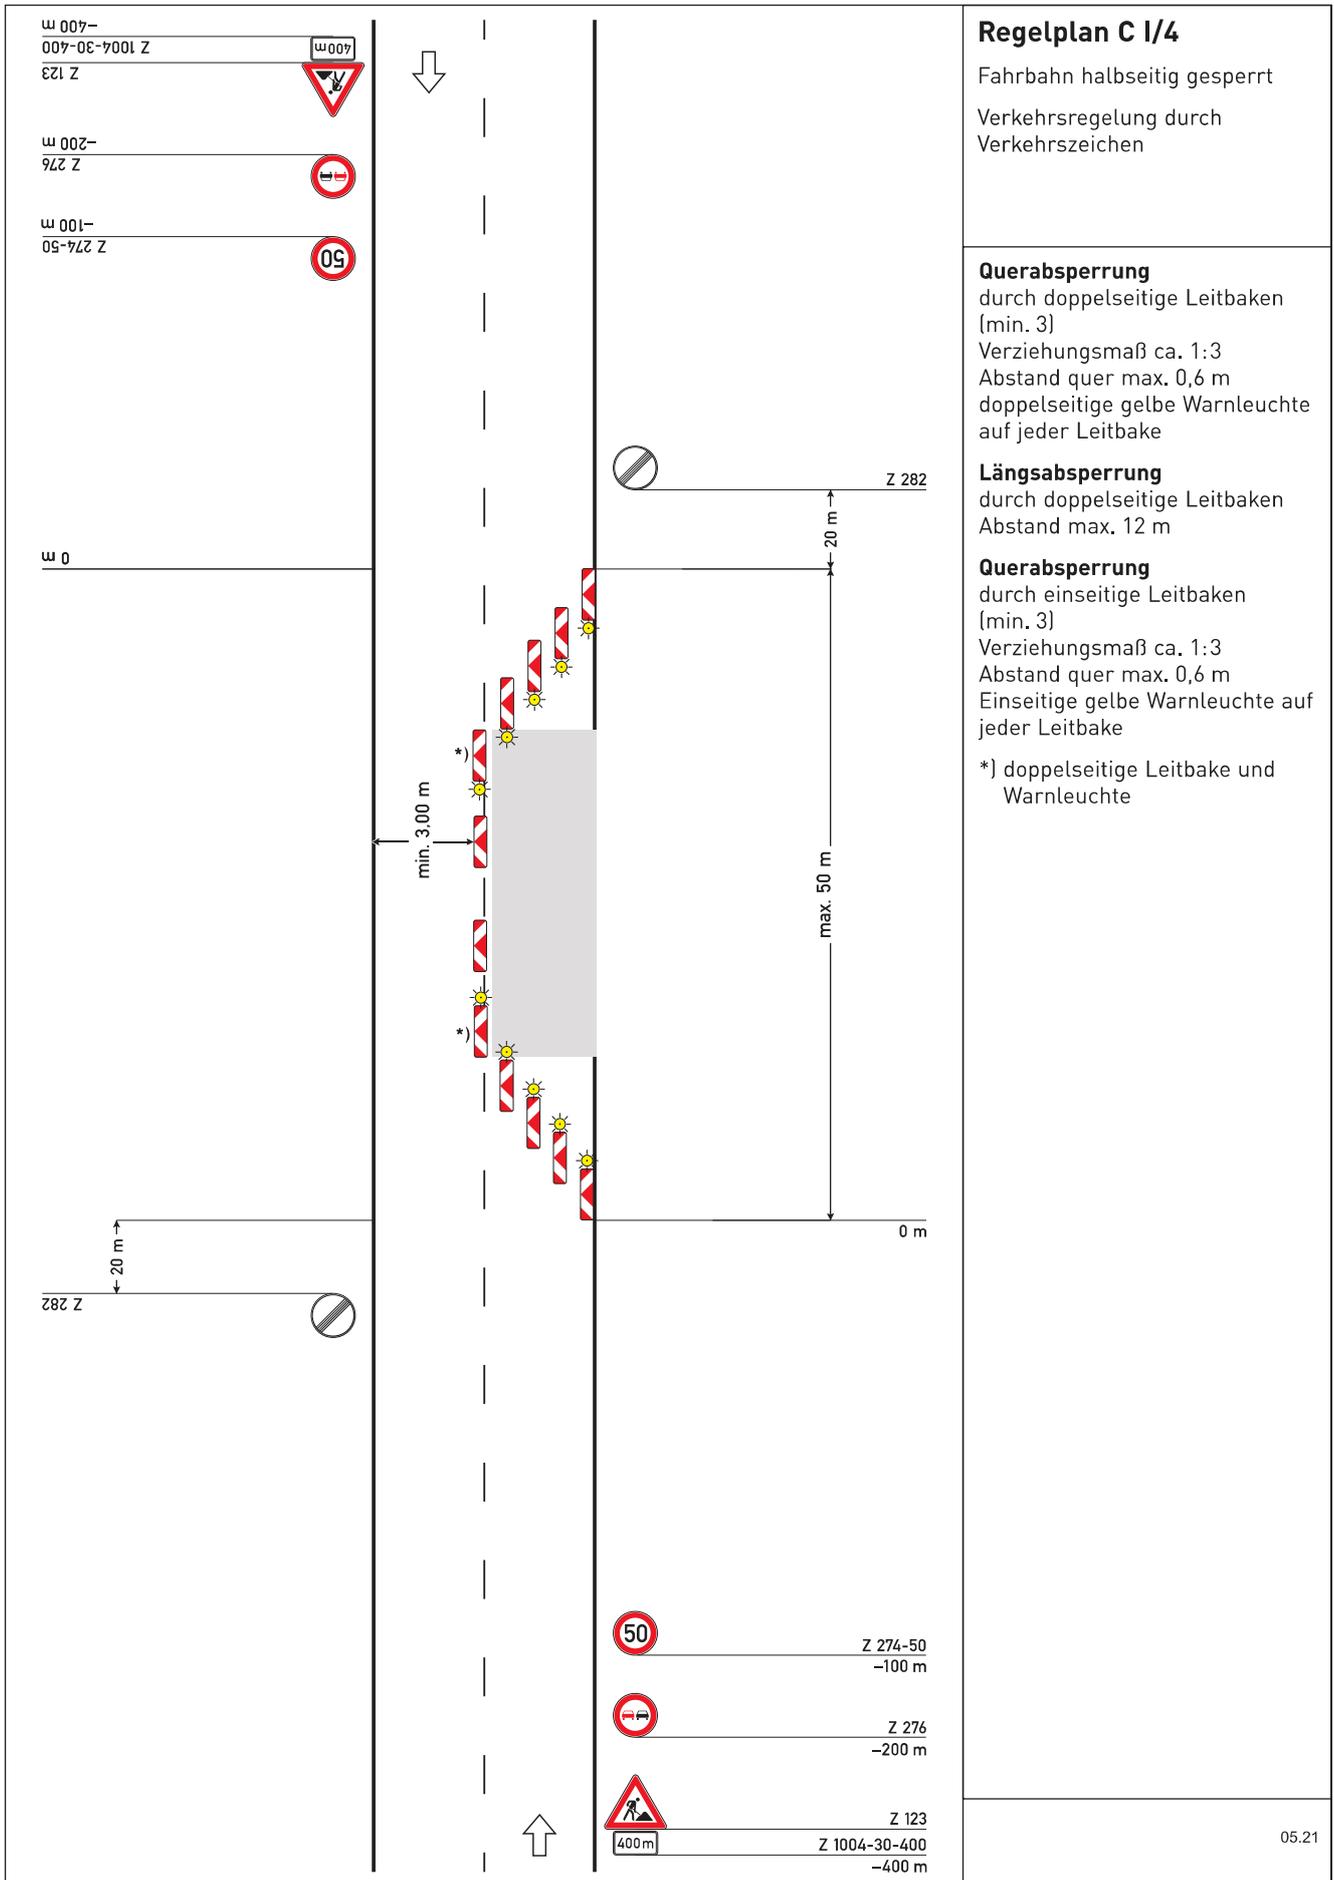

**Regelplan C I/4**

Fahrbahn halbseitig gesperrt  
 Verkehrsregelung durch Verkehrszeichen

**Querabspernung**

durch doppelseitige Leitbaken (min. 3)  
 Verziehungsmaß ca. 1:3  
 Abstand quer max. 0,6 m  
 doppelseitige gelbe Warnleuchte auf jeder Leitbake

**Längsabspernung**

durch doppelseitige Leitbaken  
 Abstand max. 12 m

**Querabspernung**

durch einseitige Leitbaken (min. 3)  
 Verziehungsmaß ca. 1:3  
 Abstand quer max. 0,6 m  
 Einseitige gelbe Warnleuchte auf jeder Leitbake

\*) doppelseitige Leitbake und Warnleuchte