

Untersuchungsgebiet

Deckblatt Nr. 2 zum Bebauungsplan mit integriertem
Grünordnungsplan „Am Krähweg“, Aiterhofen
AG: Herr Martin Buchner

Digitale Topographische Karte

Bericht Nr. 3211985-Revb

Anlage 1.1


Datum: 15.02.2025

Maßstab: siehe Balken


Bearbeiter: Kristina Hilz B. Eng.



Kartengrundlage: Geoportal Bayern

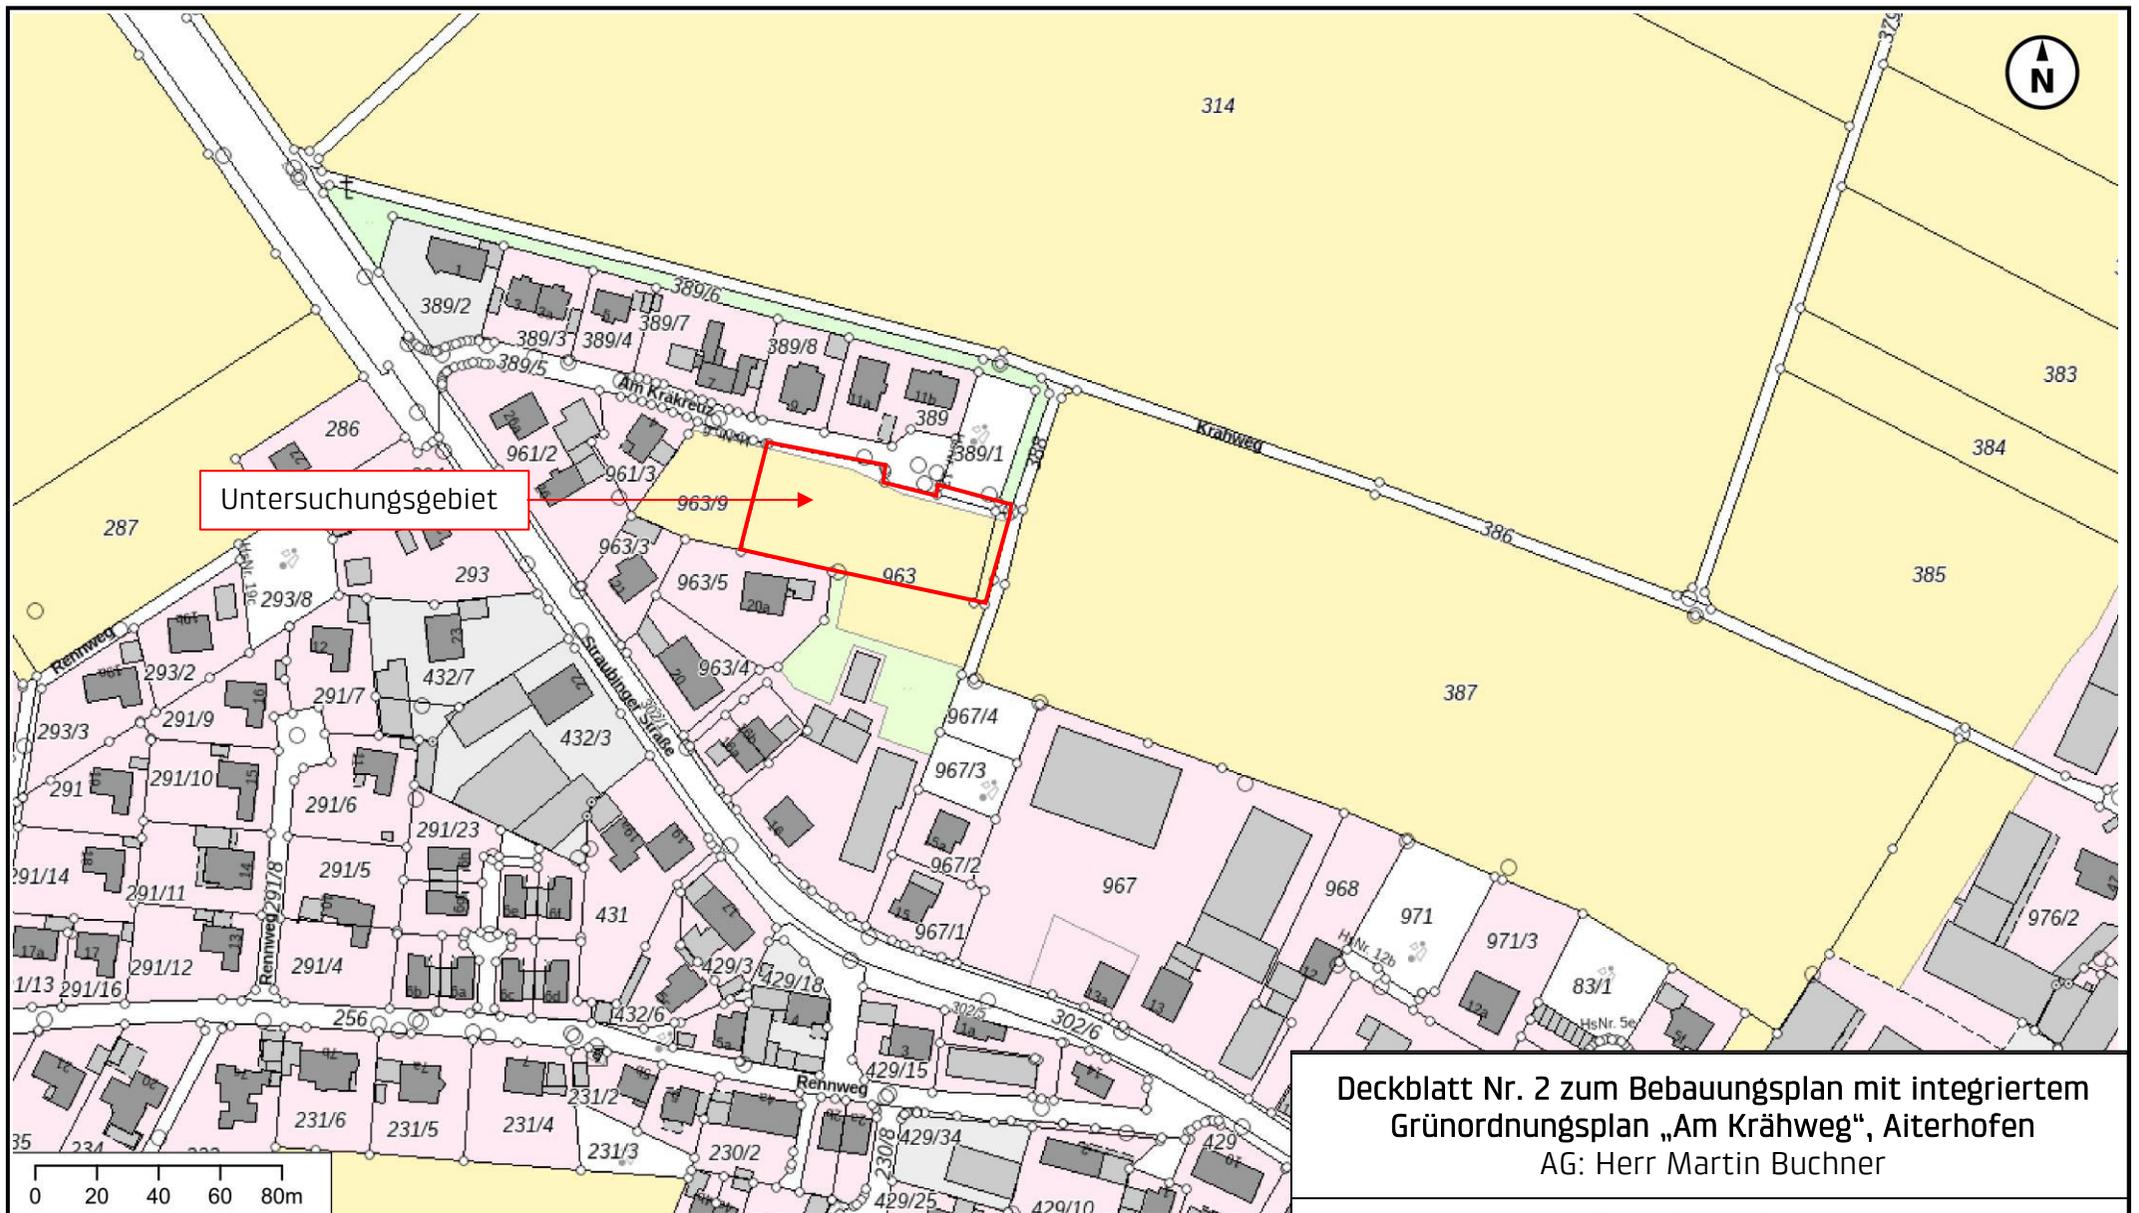

Untersuchungsgebiet

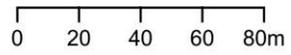

Kartengrundlage: Geoportal Bayern

Deckblatt Nr. 2 zum Bebauungsplan mit integriertem Grünordnungsplan „Am Krähweg“, Aiterhofen
 AG: Herr Martin Buchner

Digitale Flurkarte

Bericht Nr. 3211985-Revb
 Anlage 1.2
 Datum: 15.02.2025
 Maßstab: siehe Balken
 Bearbeiter: Kristina Hilz B. Eng.





Untersuchungsgebiet

0 10 20 30 40m

Kartengrundlage: Geoportal Bayern

Deckblatt Nr. 2 zum Bebauungsplan mit integriertem
Grünordnungsplan „Am Krähweg“, Aiterhofen
AG: Herr Martin Buchner

Digitales Orthophoto

Bericht Nr. 3211985-Revb


Anlage 1.3

Datum: 15.02.2025

Maßstab: siehe Balken

Bearbeiter: Kristina Hilz B. Eng.



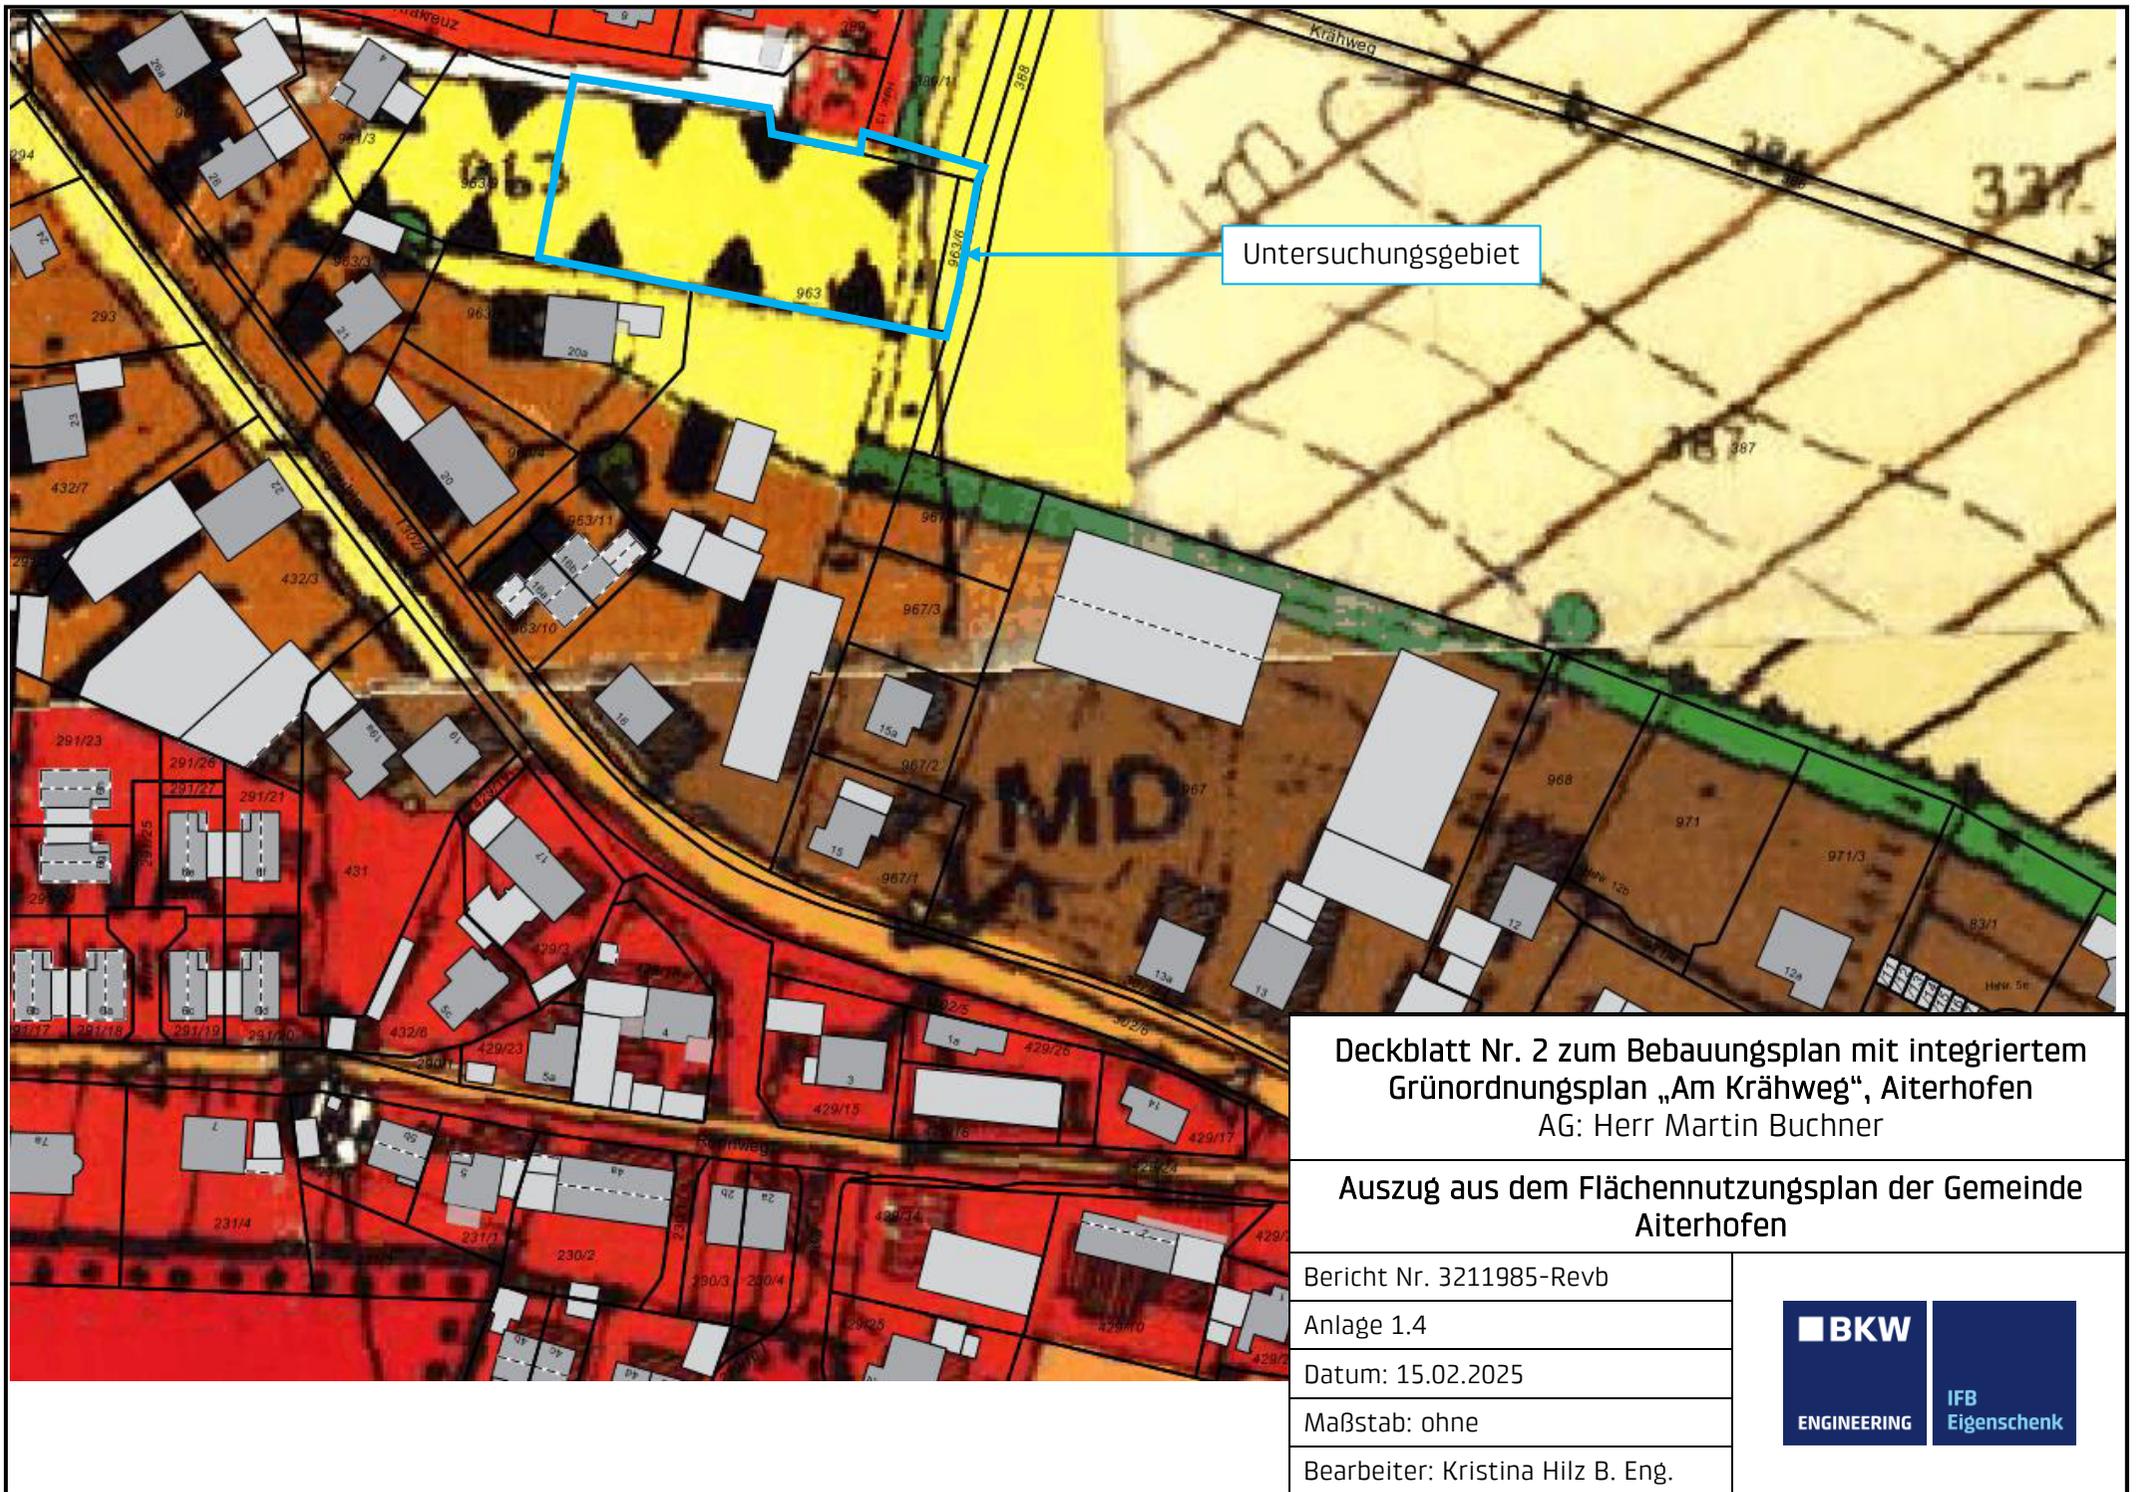


Untersuchungsgebiet

Deckblatt Nr. 2 zum Bebauungsplan mit integriertem
Grünordnungsplan „Am Krähweg“, Aiterhofen
AG: Herr Martin Buchner


Auszug aus dem Flächennutzungsplan der Gemeinde
Aiterhofen

Bericht Nr. 3211985-Revb
Anlage 1.4
Datum: 15.02.2025
Maßstab: ohne
Bearbeiter: Kristina Hilz B. Eng.

BKW ENGINEERING	IFB Eigenschek
---------------------------	--------------------------

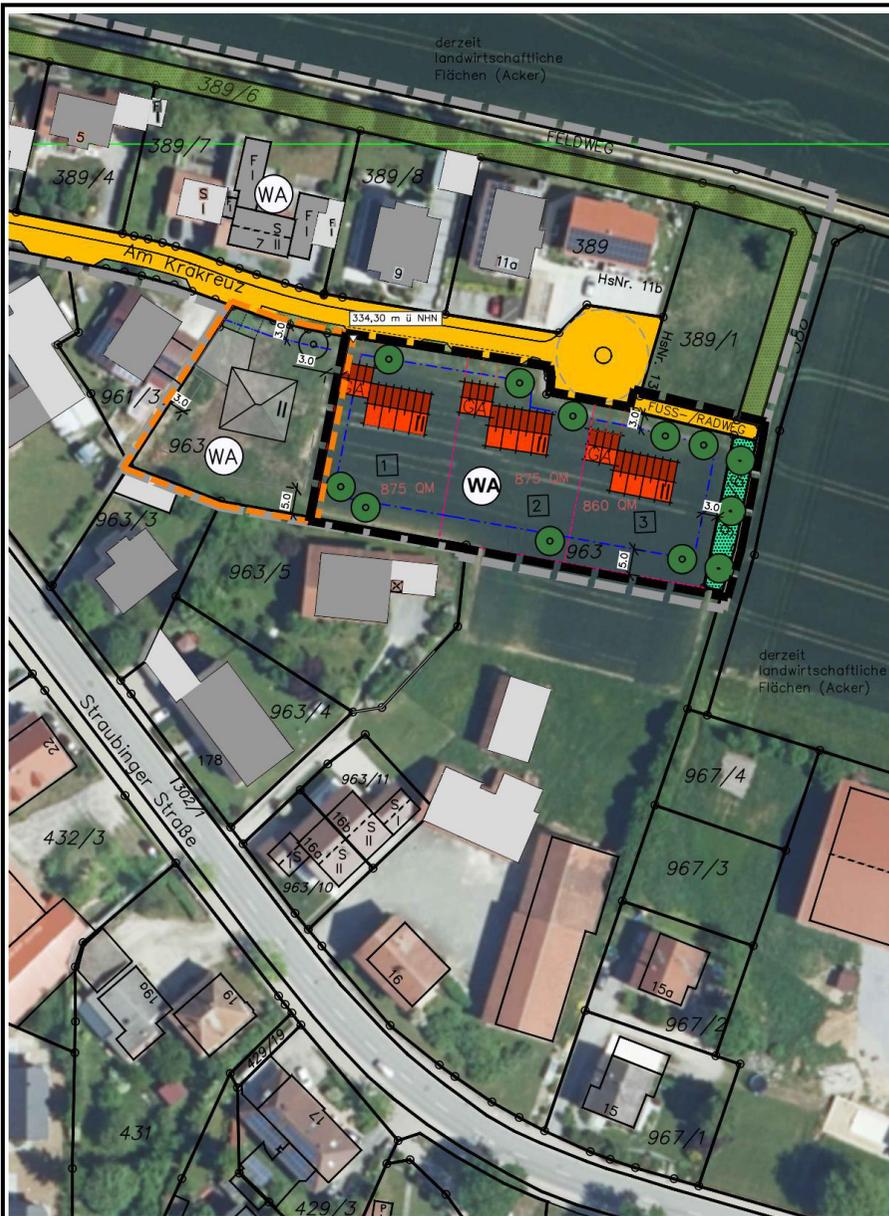

Planverfasser: Heigl Landschaftsarchitektur Stadtplanung

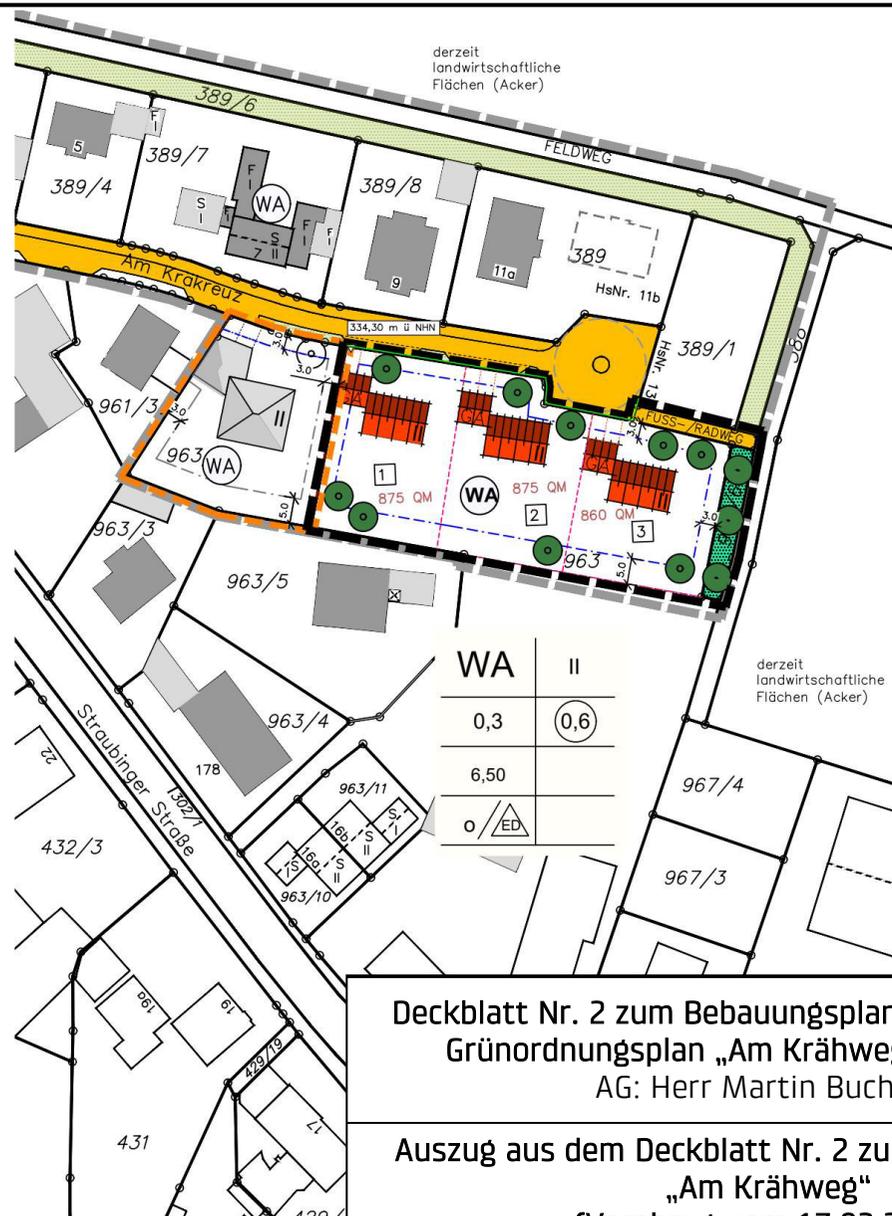

Deckblatt Nr. 2 zum Bebauungsplan mit integriertem Grünordnungsplan „Am Krähweg“, Aiterhofen
AG: Herr Martin Buchner

Auszug aus dem Deckblatt Nr. 2 zum Bebauungsplan „Am Krähweg“
(Vorabzug vom 17.02.2025)

Bericht Nr. 3211985-Revb

Anlage 1.5


Datum: 15.02.2025

Maßstab: ohne

Bearbeiter: Kristina Hilz B. Eng.



Deckblatt Nr. 2 zum Bebauungsplan "Am Krähweg", Aiterhofen

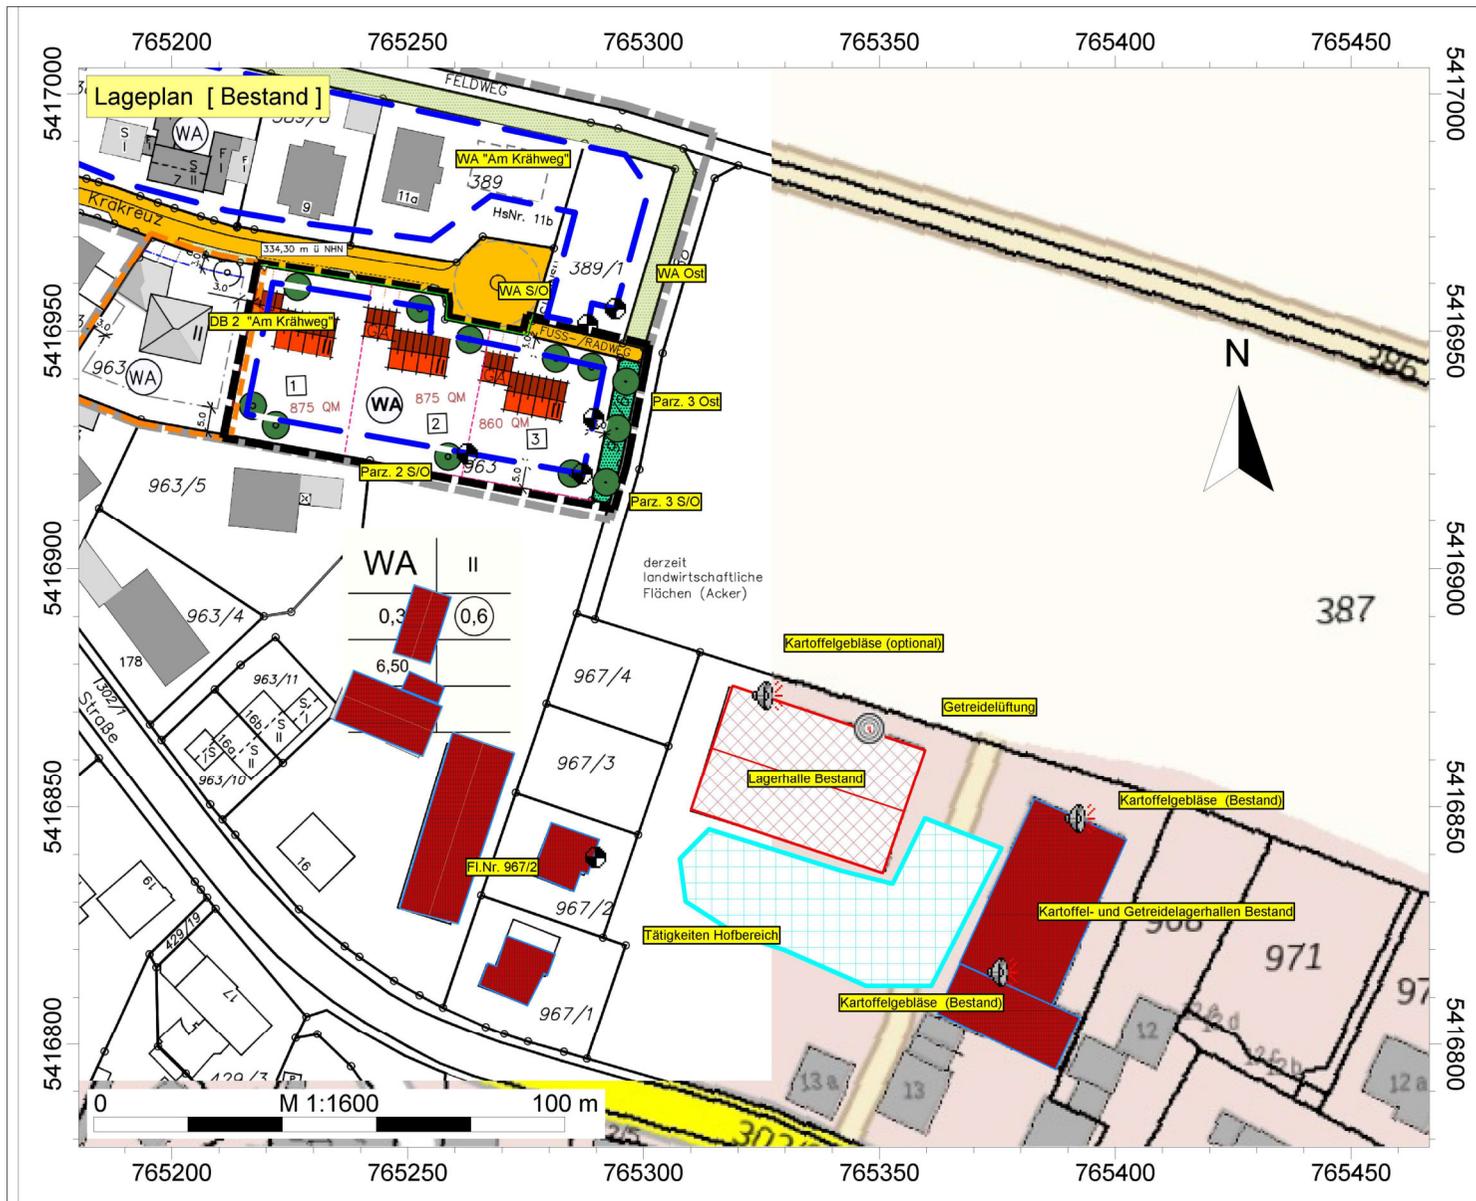

IFB Eigenschenk GmbH
 Kristina Hiltz B. Eng.

Deckblatt Nr. 2 zum
 Bebauungsplan
 mit integriertem
 Grünordnungsplan
 "Am Krähweg", Aiterhofen

Auftrag Nr. 3211985-Revb


- Baugrenze WA (HLIN)
- Immissionspunkt
- Gebäude
- Erweiterung (HAUS)
- Bestand (HAUS)
- Kartoffellüfter (EZQi)
- Getreidelüfter (EZQi)
- Flächen-SQ /ISO 9613
- Erweiterung (FLQi)
- Tätigkeiten Hofbereich (FLQi)

BKW

ENGINEERING

IFB
Eigenschenk

Deckblatt Nr. 2 zum Bebauungsplan "Am Krähweg", Aiterhofen

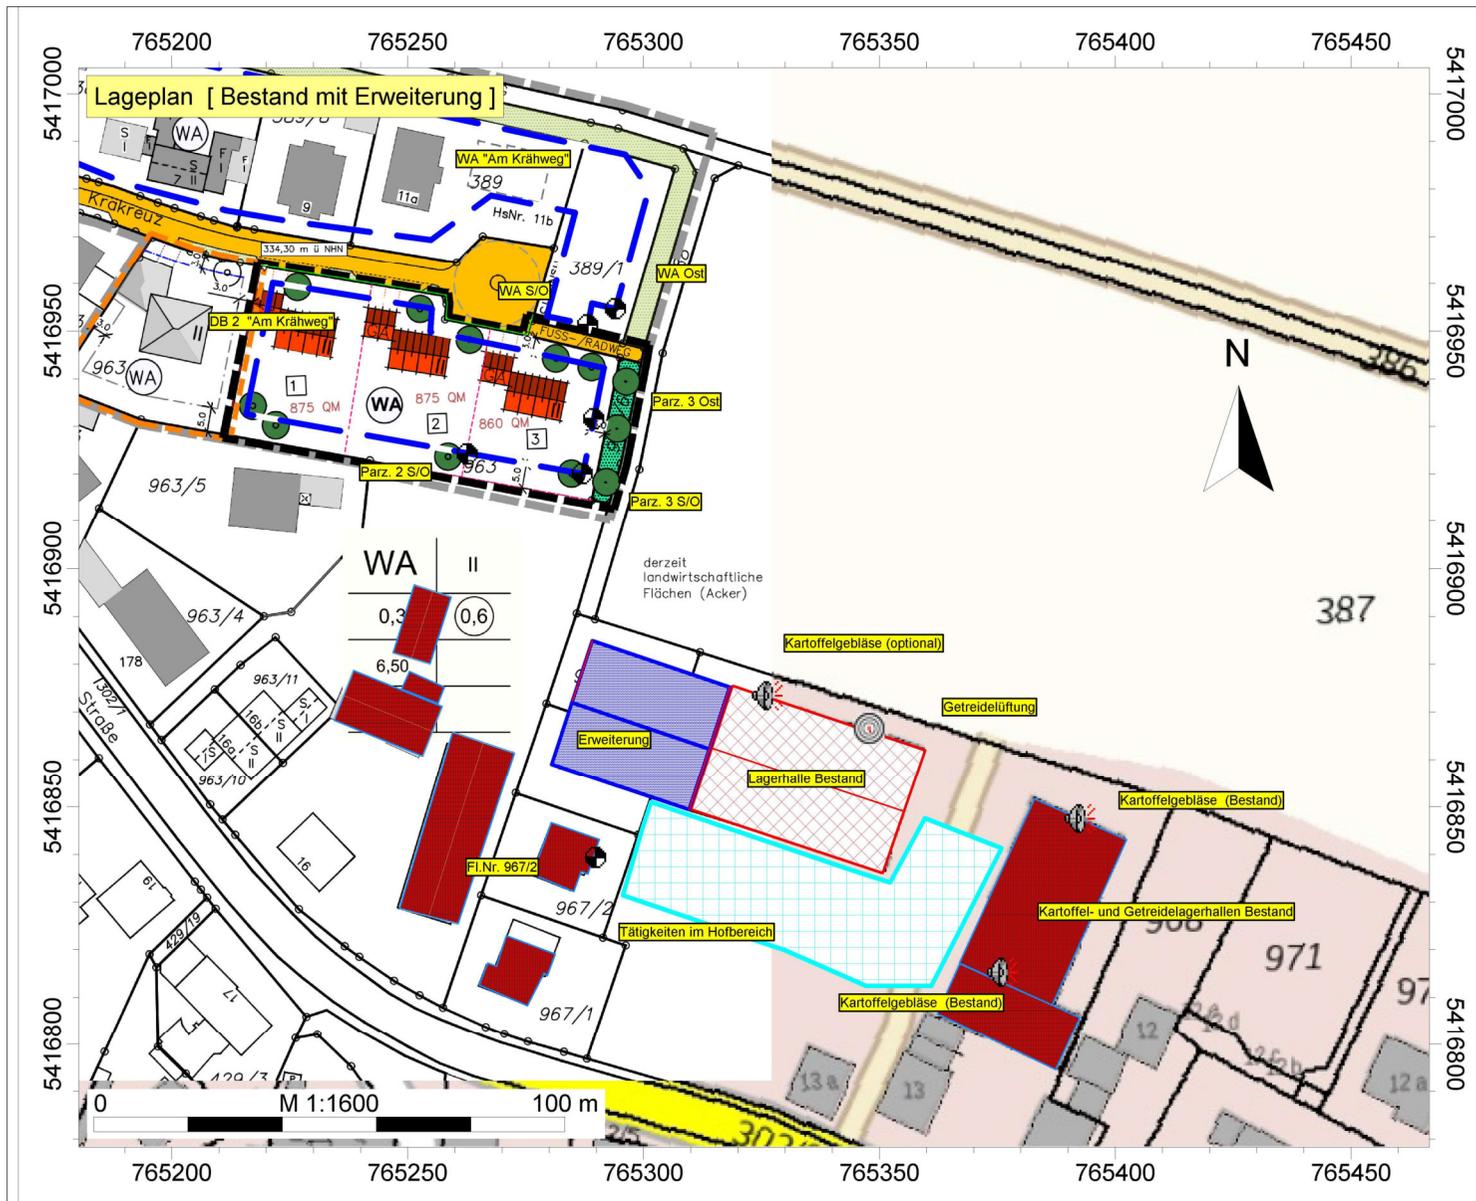

IFB Eigenschenk GmbH
 Kristina Hiltz B. Eng.
 Deckblatt Nr. 2 zum
 Bebauungsplan
 mit integriertem
 Grünordnungsplan
 "Am Krähweg", Aiterhofen
 Auftrag Nr. 3211985-Revb


- Baugrenze WA (HLIN)
- Immissionspunkt
- Gebäude
- Erweiterung (HAUS)
- Bestand (HAUS)
- Kartoffellüfter (EZQi)
- Getreidelüfter (EZQi)
- Flächen-SQ /ISO 9613
- Erweiterung (FLQi)
- Tätigkeiten Hofbereich (FLQi)




BKW
 ENGINEERING


IFB
 Eigenschenk

Deckblatt Nr. 2 zum Bebauungsplan "Am Krähweg", Aiterhofen

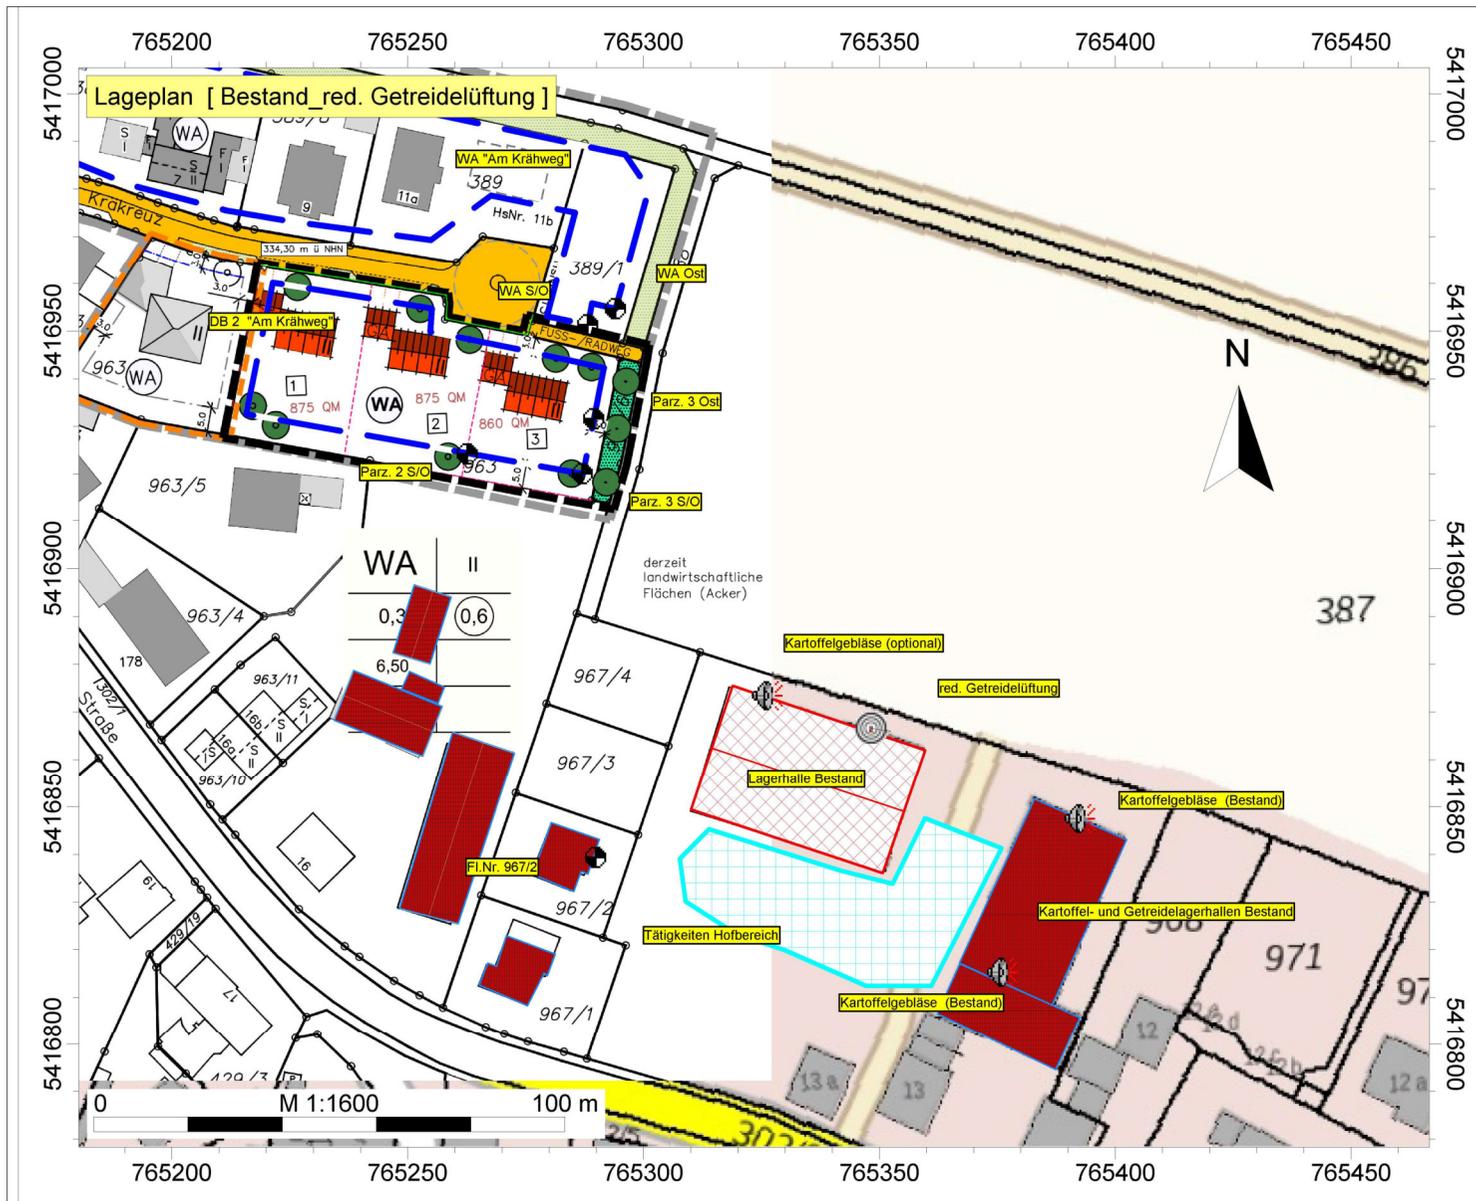


IFB Eigenschenk GmbH
 Kristina Hiltz B. Eng.
 Deckblatt Nr. 2 zum
 Bebauungsplan
 mit integriertem
 Grünordnungsplan
 "Am Krähweg", Aiterhofen
 Auftrag Nr. 3211985-Revb

- Baugrenze WA (HLIN)
- Immissionspunkt
- Gebäude
- Erweiterung (HAUS)
- Bestand (HAUS)
- Kartoffellüfter (EZQi)
- Getreidelüfter (EZQi)
- Flächen-SQ /ISO 9613
- Erweiterung (FLQi)
- Tätigkeiten Hofbereich (FLQi)



BKW	IFB Eigenschenk
ENGINEERING	IFB Eigenschenk

Deckblatt Nr. 2 zum Bebauungsplan "Am Krähweg", Aiterhofen

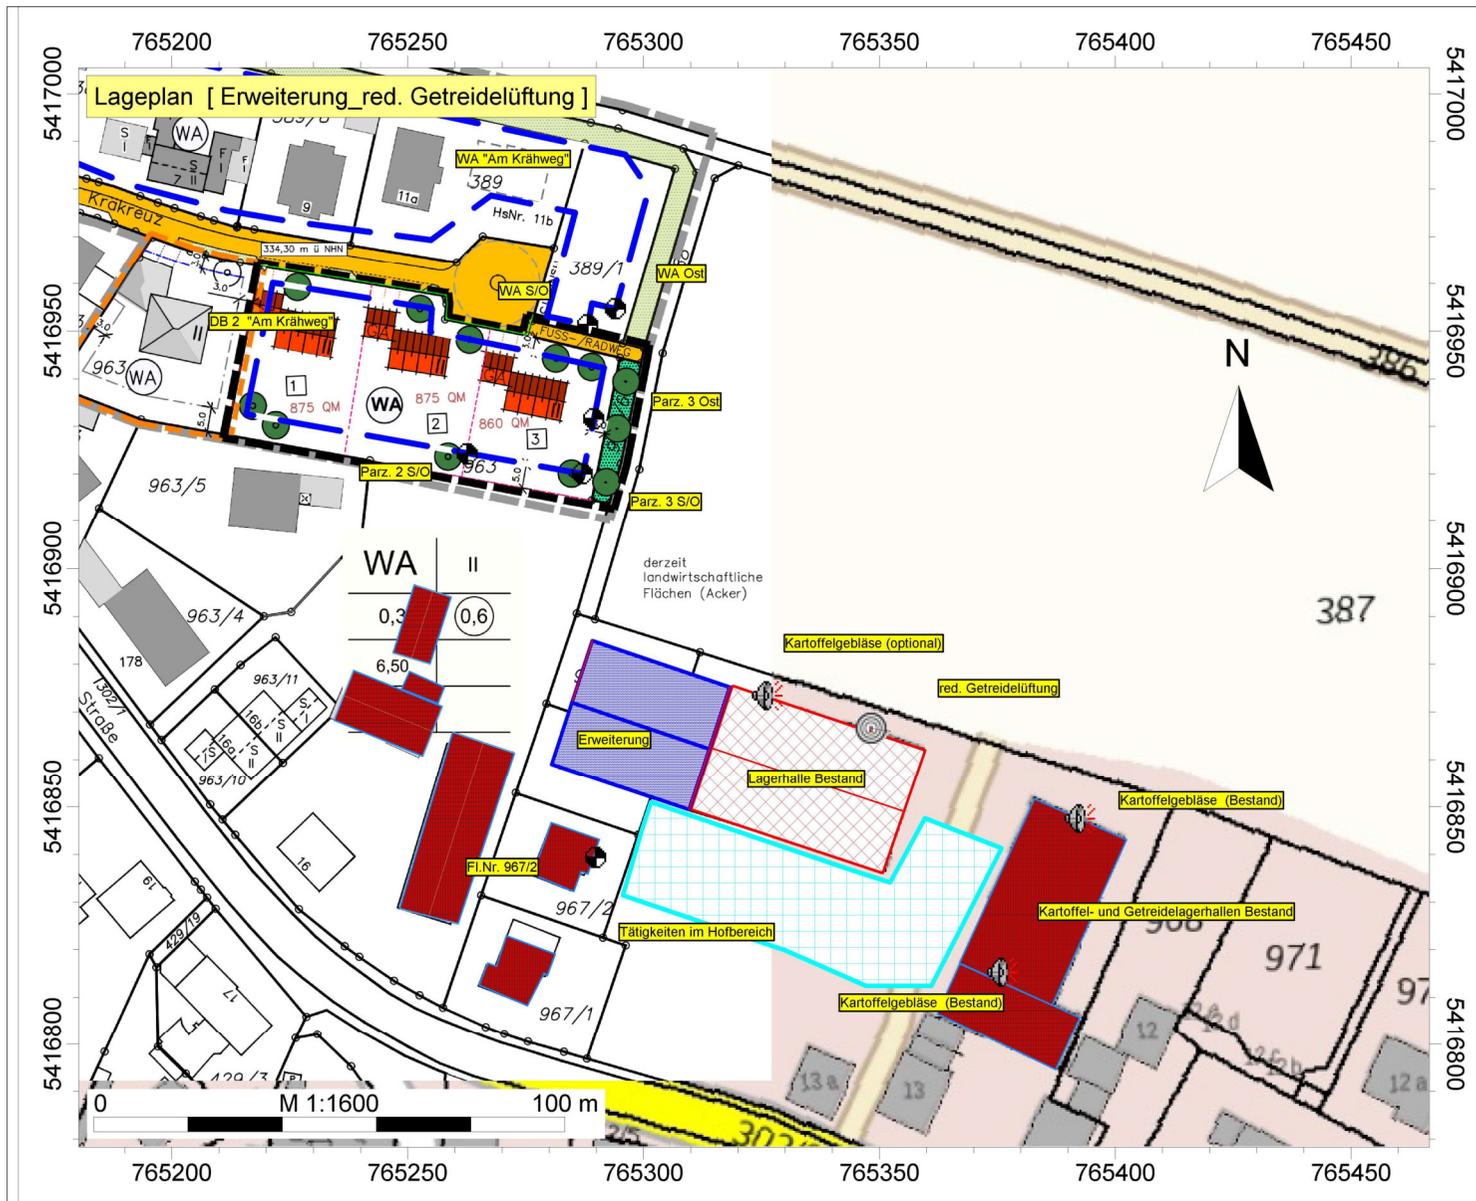

IFB Eigenschenk GmbH
 Kristina Hiltz B. Eng.

Deckblatt Nr. 2 zum
 Bebauungsplan
 mit integriertem
 Grünordnungsplan
 "Am Krähweg", Aiterhofen

Auftrag Nr. 3211985-Revb

- Baugrenze WA (HLIN)
- Immissionspunkt
- Gebäude
- Erweiterung (HAUS)
- Bestand (HAUS)
- Kartoffellüfter (EZQi)
- Getreidelüfter (EZQi)
- Flächen-SQ /ISO 9613
- Erweiterung (FLQi)
- Tätigkeiten Hofbereich (FLQi)

BKW

ENGINEERING

IFB

Eigenschenk